



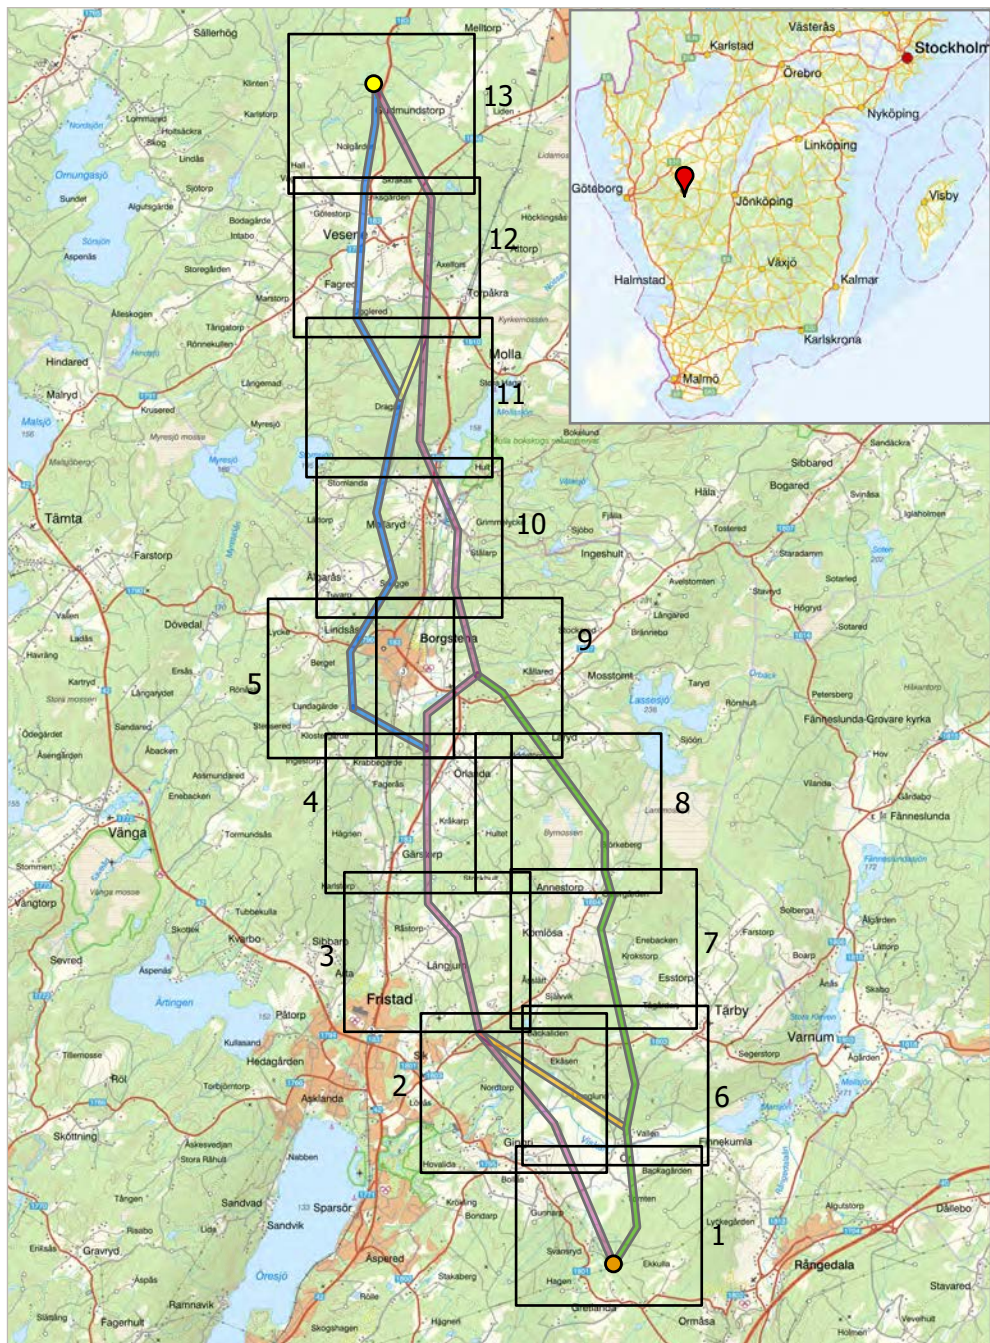


Teckenförklaring

- | | | |
|---|---|---|
|  Station Ekkulla |  Alternativ 1A |  Alternativ 3A |
|  Station Vesene |  Alternativ 2 |  Kartserie - delsträckor |
|  Alternativ 1 |  Alternativ 3 | |

0 2 4 km





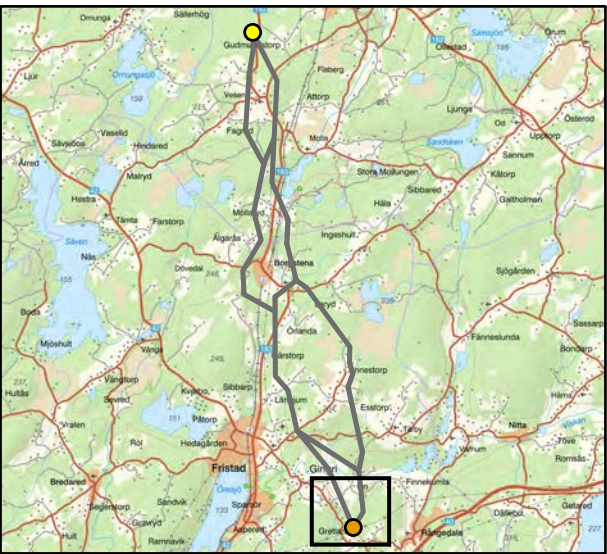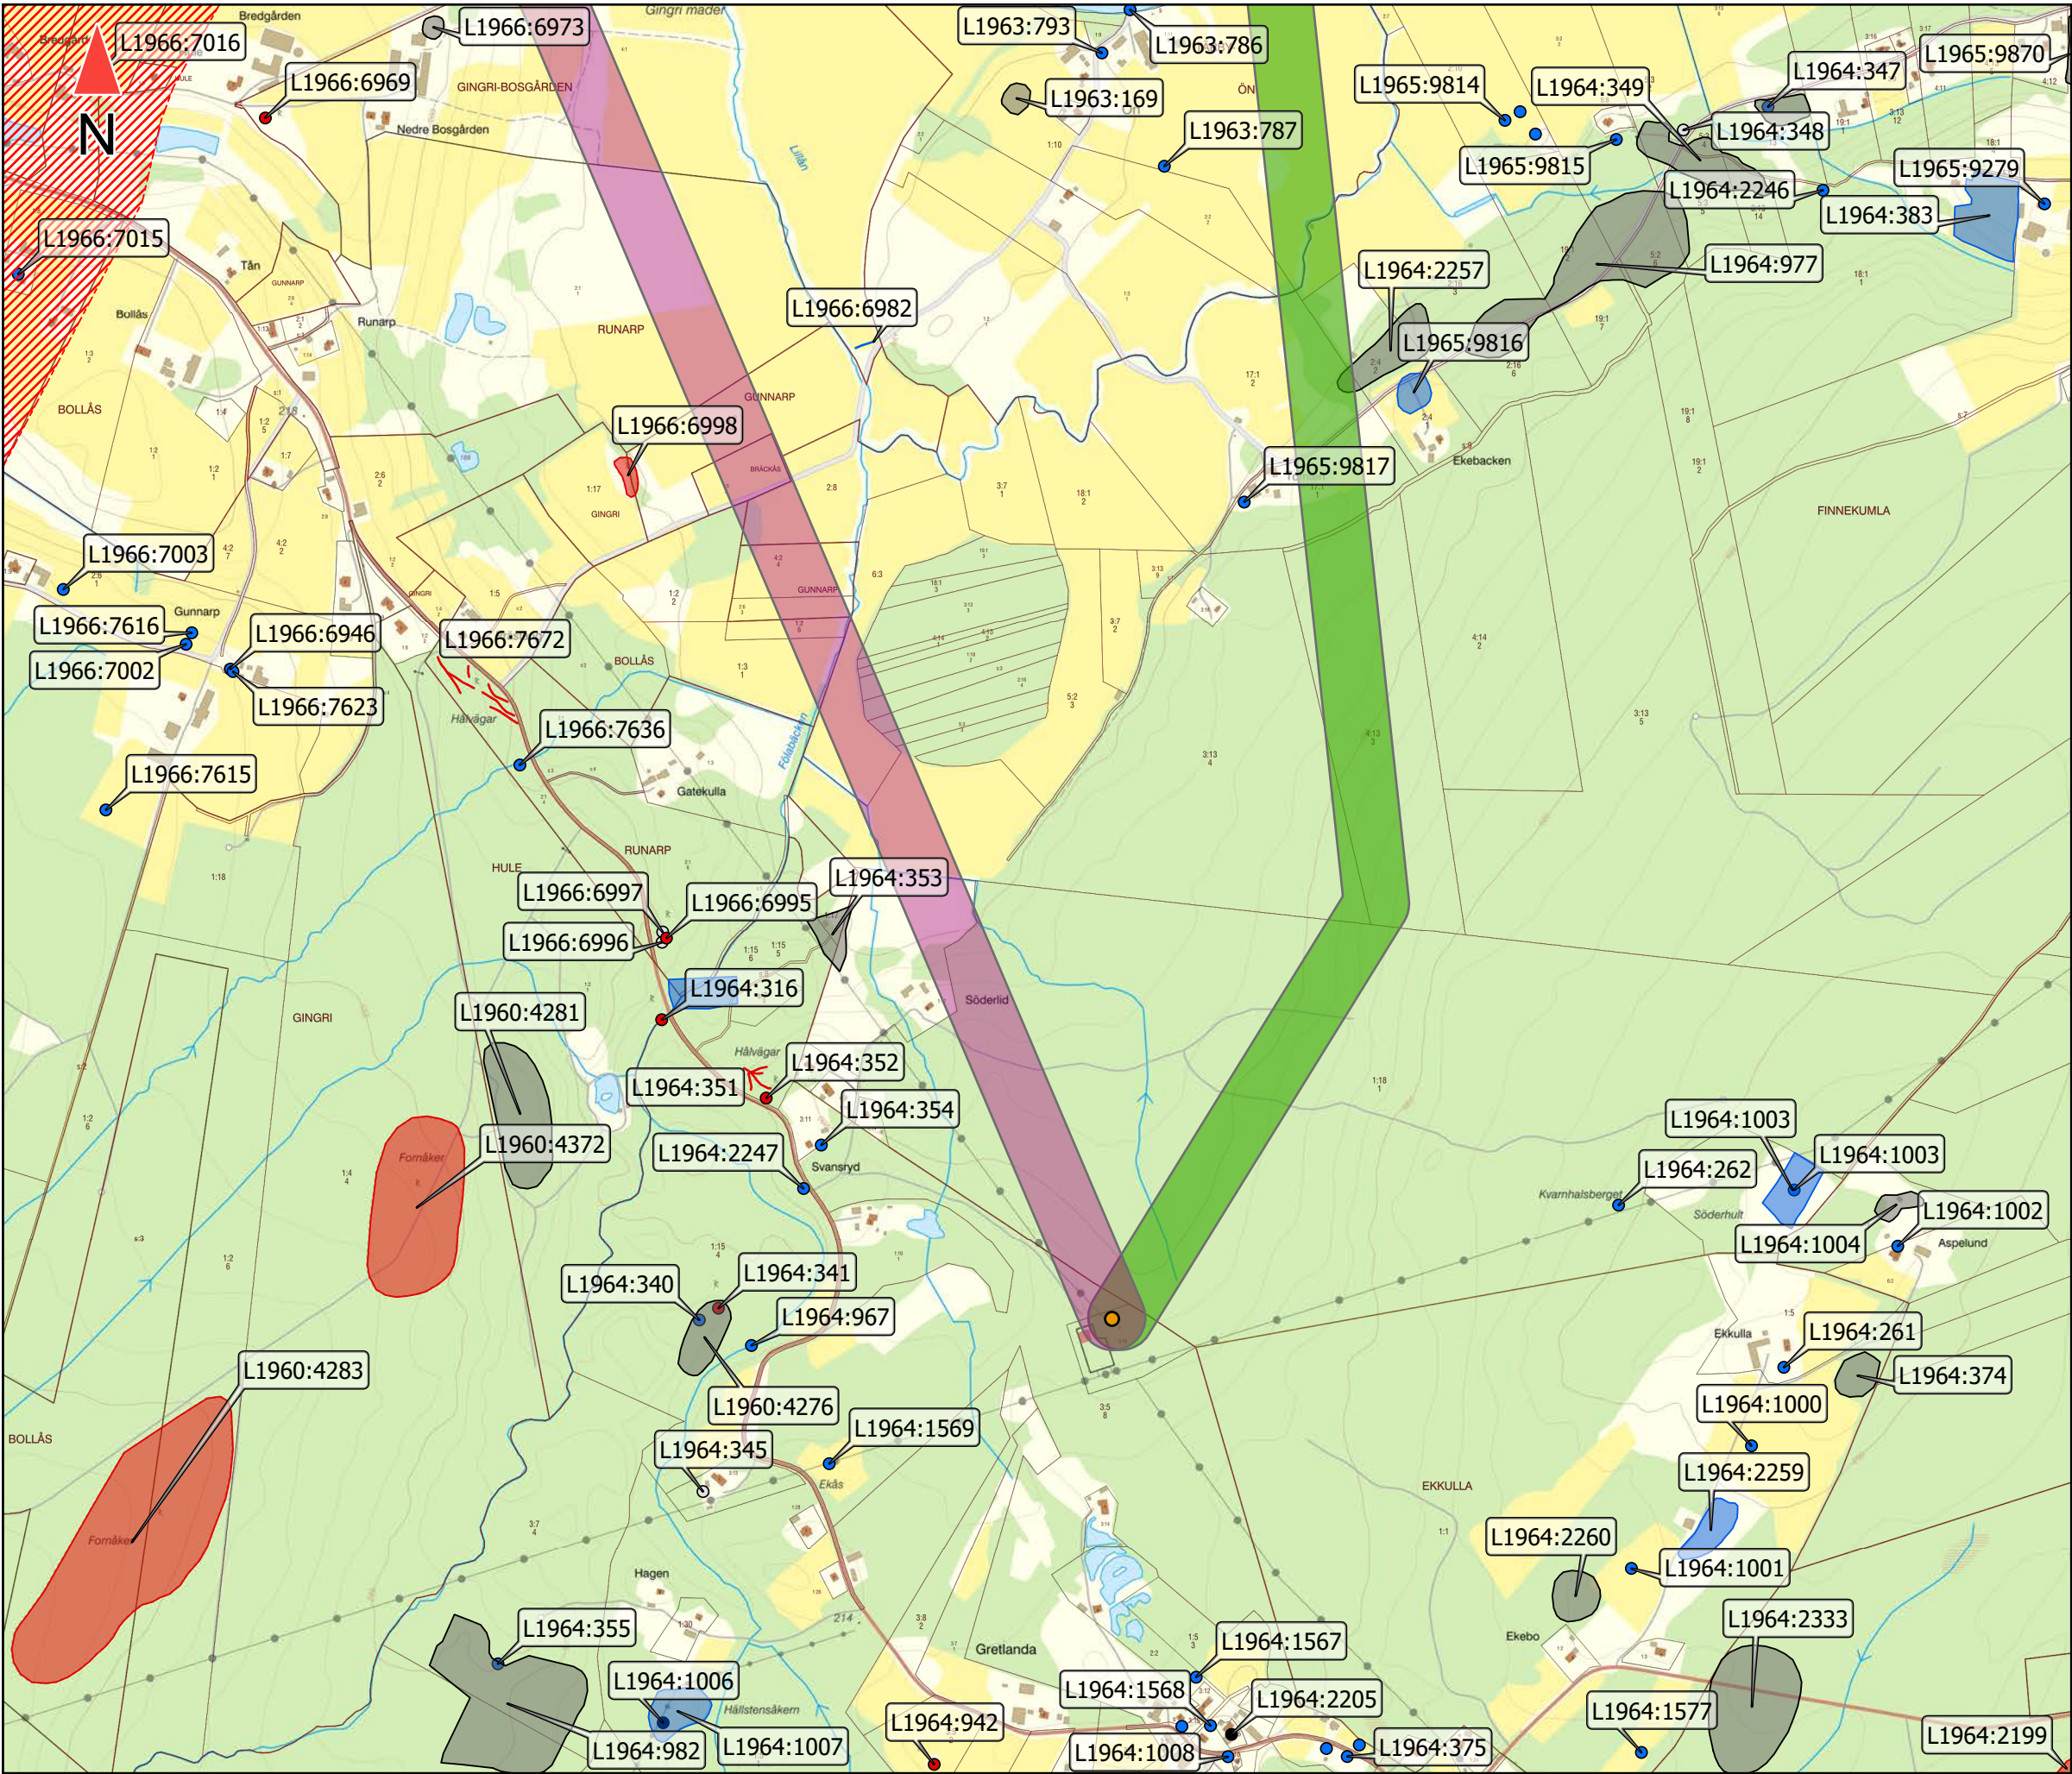

Teckenförklaring

- Station Ekkulla
- Alternativ 1
- Alternativ 3
- Riksintresse Kulturmiljövård
- Fornlämning
- Möjlig fornlämning
- Övrig kulturhistorisk lämning
- Ingen antikvarisk bedömning
- Fornlämning
- Möjlig fornlämning
- Övrig kulturhistorisk lämning
- Fornlämning
- Möjlig fornlämning
- Övrig kulturhistorisk lämning



Ny 40 kV-ledning Ekkulla-Vesene Vattenfall Eldistribution AB	
VATTENFALL  	
UPPDRAGSNUMMER 10386326	RITAD AV A.Skarin
DATUM 2026-03-20	ANSVARIG J.Gärde
Kartserie Kulturmiljö Kartblad 1 av 13	
KOORDINATSYSTEM Plan: SWEREF99 TM Höjd: RH2000	UNDERLAG © Metria © Lantmäteriet
SKALA 1:10 000 (A3)	NUMMER Bilaga 1.

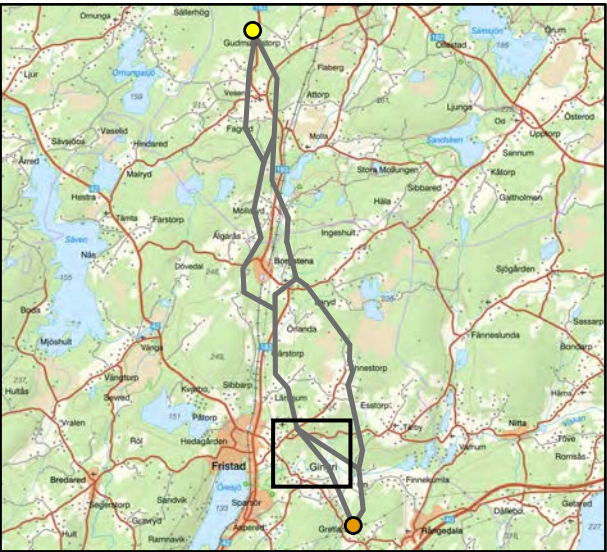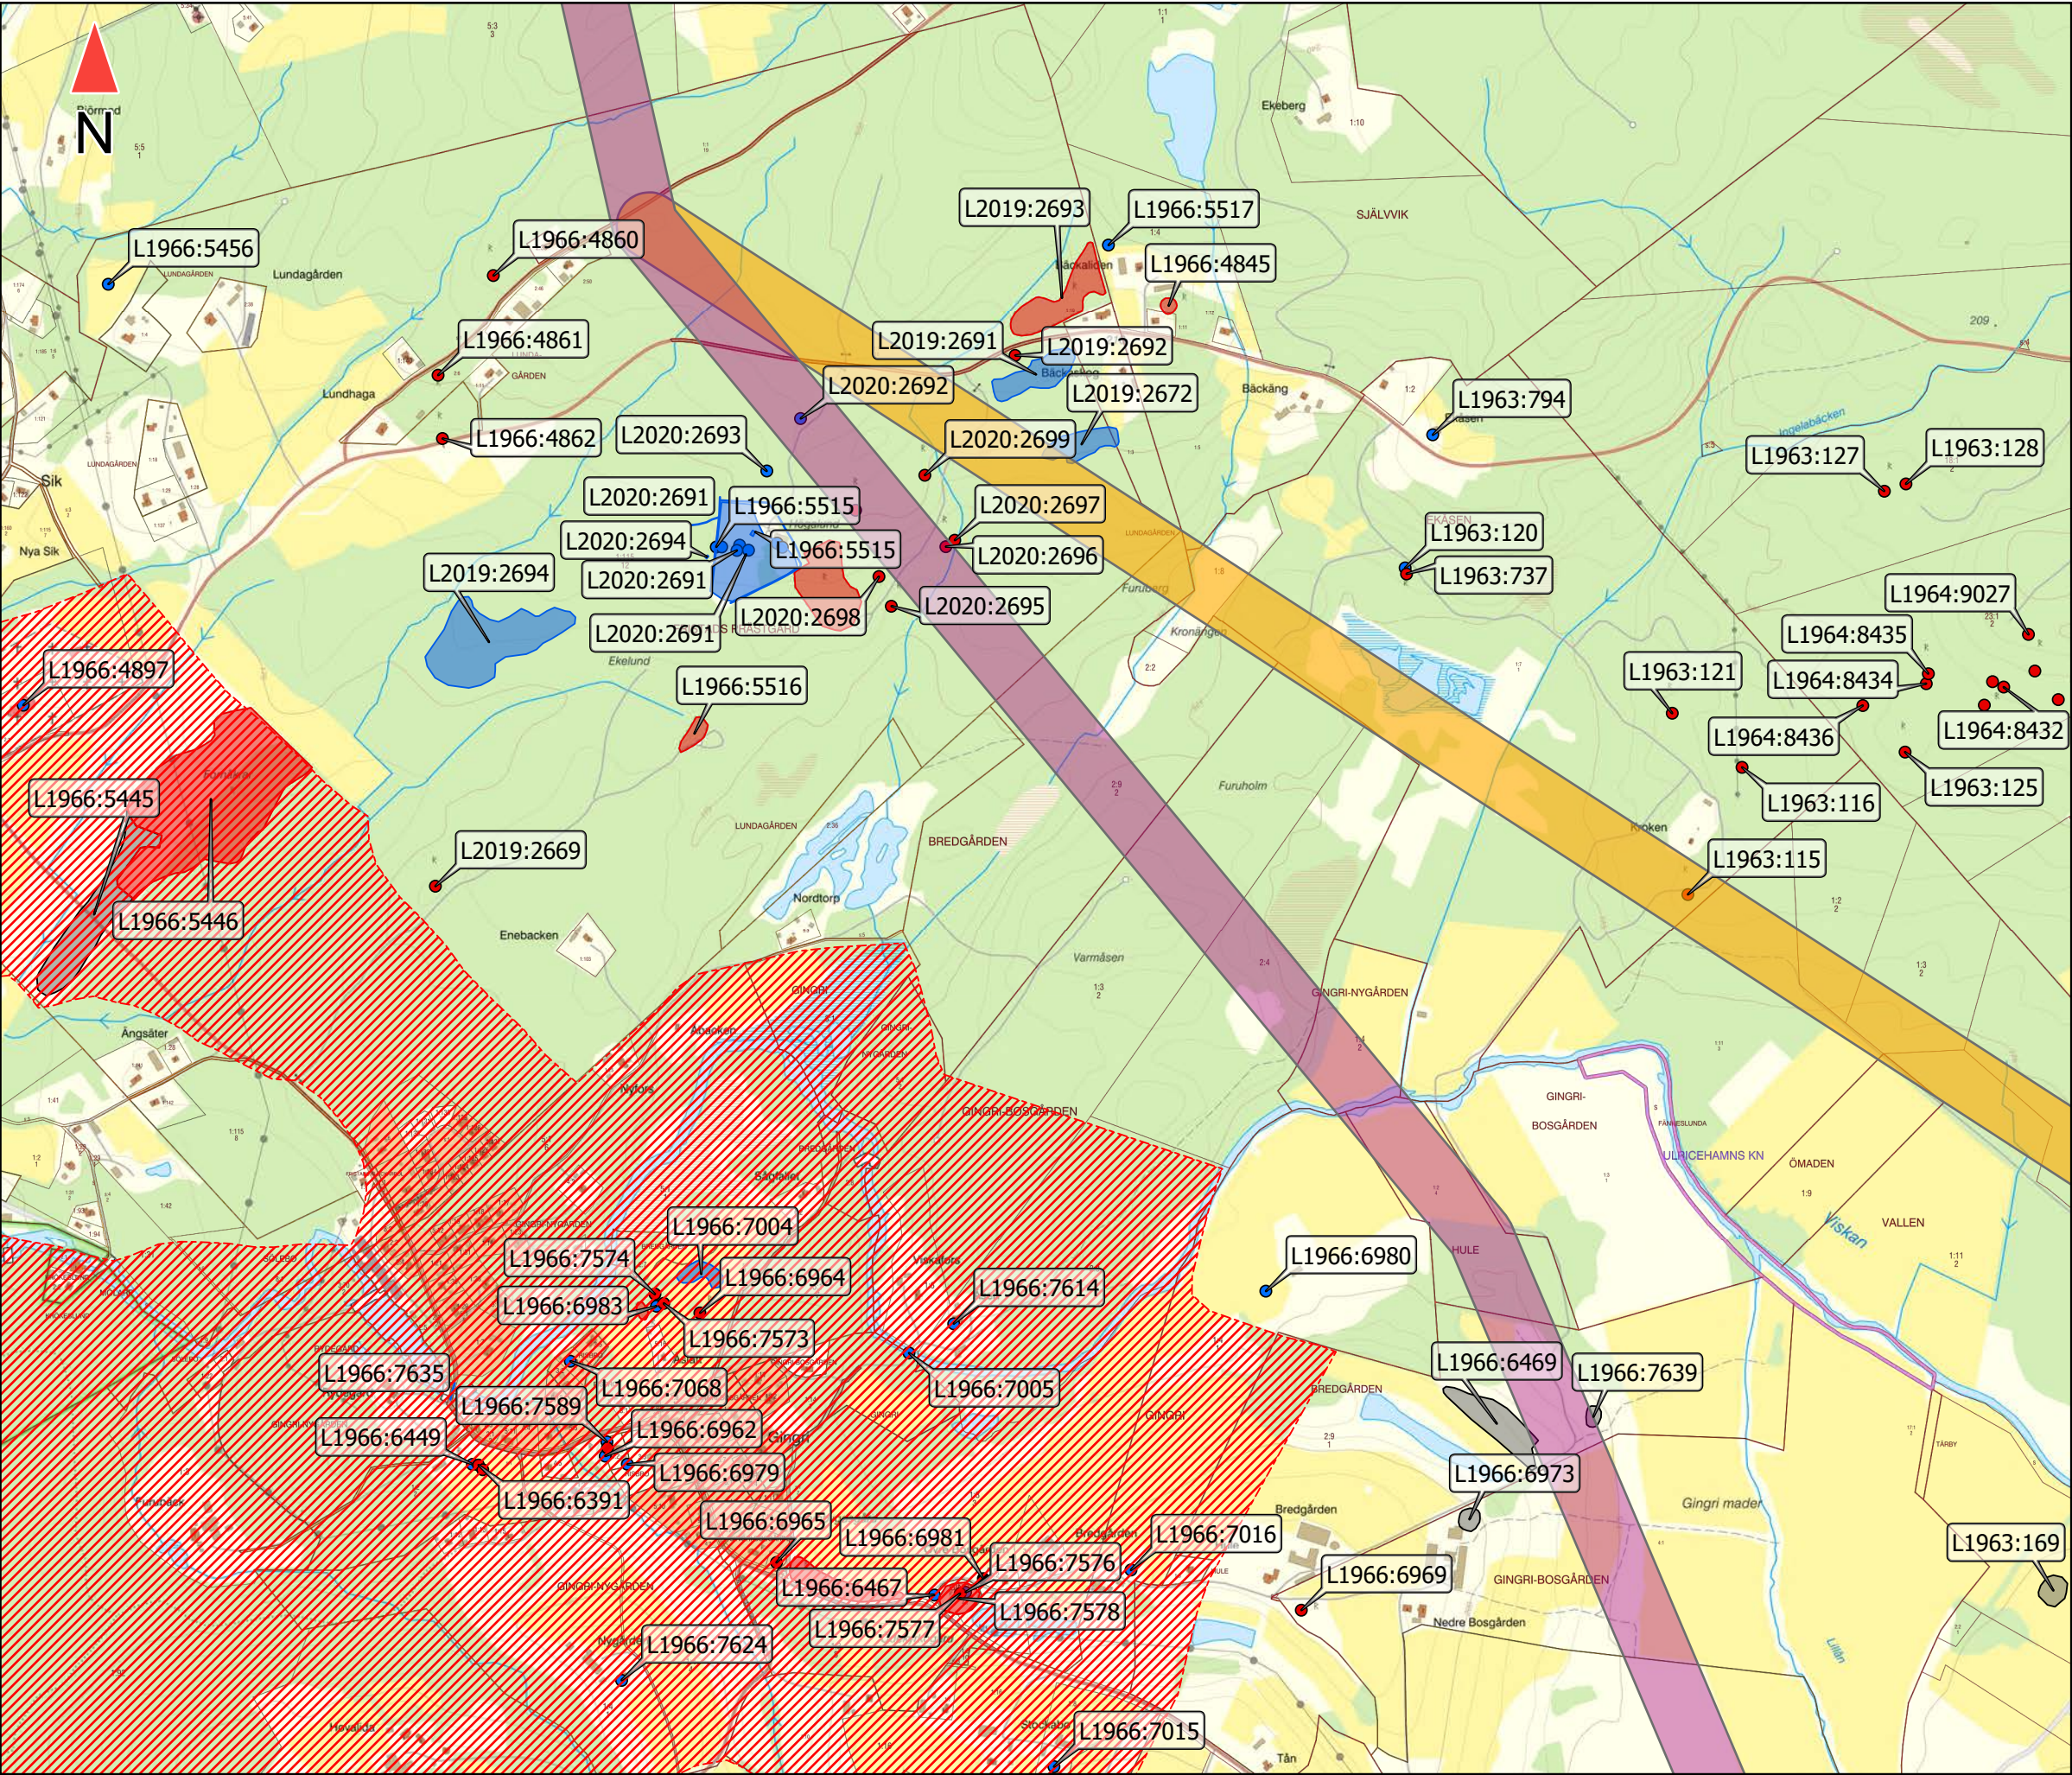

Teckenförklaring

- Alternativ 1
- Alternativ 3A
- Riksintresse Kulturmiljövård
- Fornlämning
- Möjlig fornlämning
- Övrig kulturhistorisk lämning
- Ingen antikvarisk bedömning
- Fornlämning
- Möjlig fornlämning
- Övrig kulturhistorisk lämning
- Fornlämning
- Möjlig fornlämning
- Övrig kulturhistorisk lämning

Ny 40 kV-ledning Ekkulla-Vesene Vattenfall Eldistribution AB	
VATTENFALL  	
UPPDRAGSNUMMER 10386326	RITAD AV A.Skarin
DATUM 2026-03-20	ANSVARIG J.Gärde
Kartserie Kulturmiljö Kartblad 2 av 13	
KOORDINATSYSTEM Plan: SWEREF99 TM Höjd: RH2000	UNDERLAG © Metria © Lantmäteriet
SKALA 1:10 000 (A3)	NUMMER Bilaga 1.

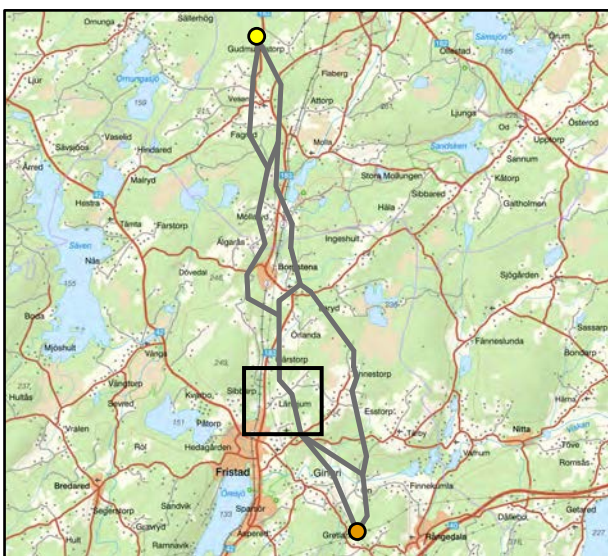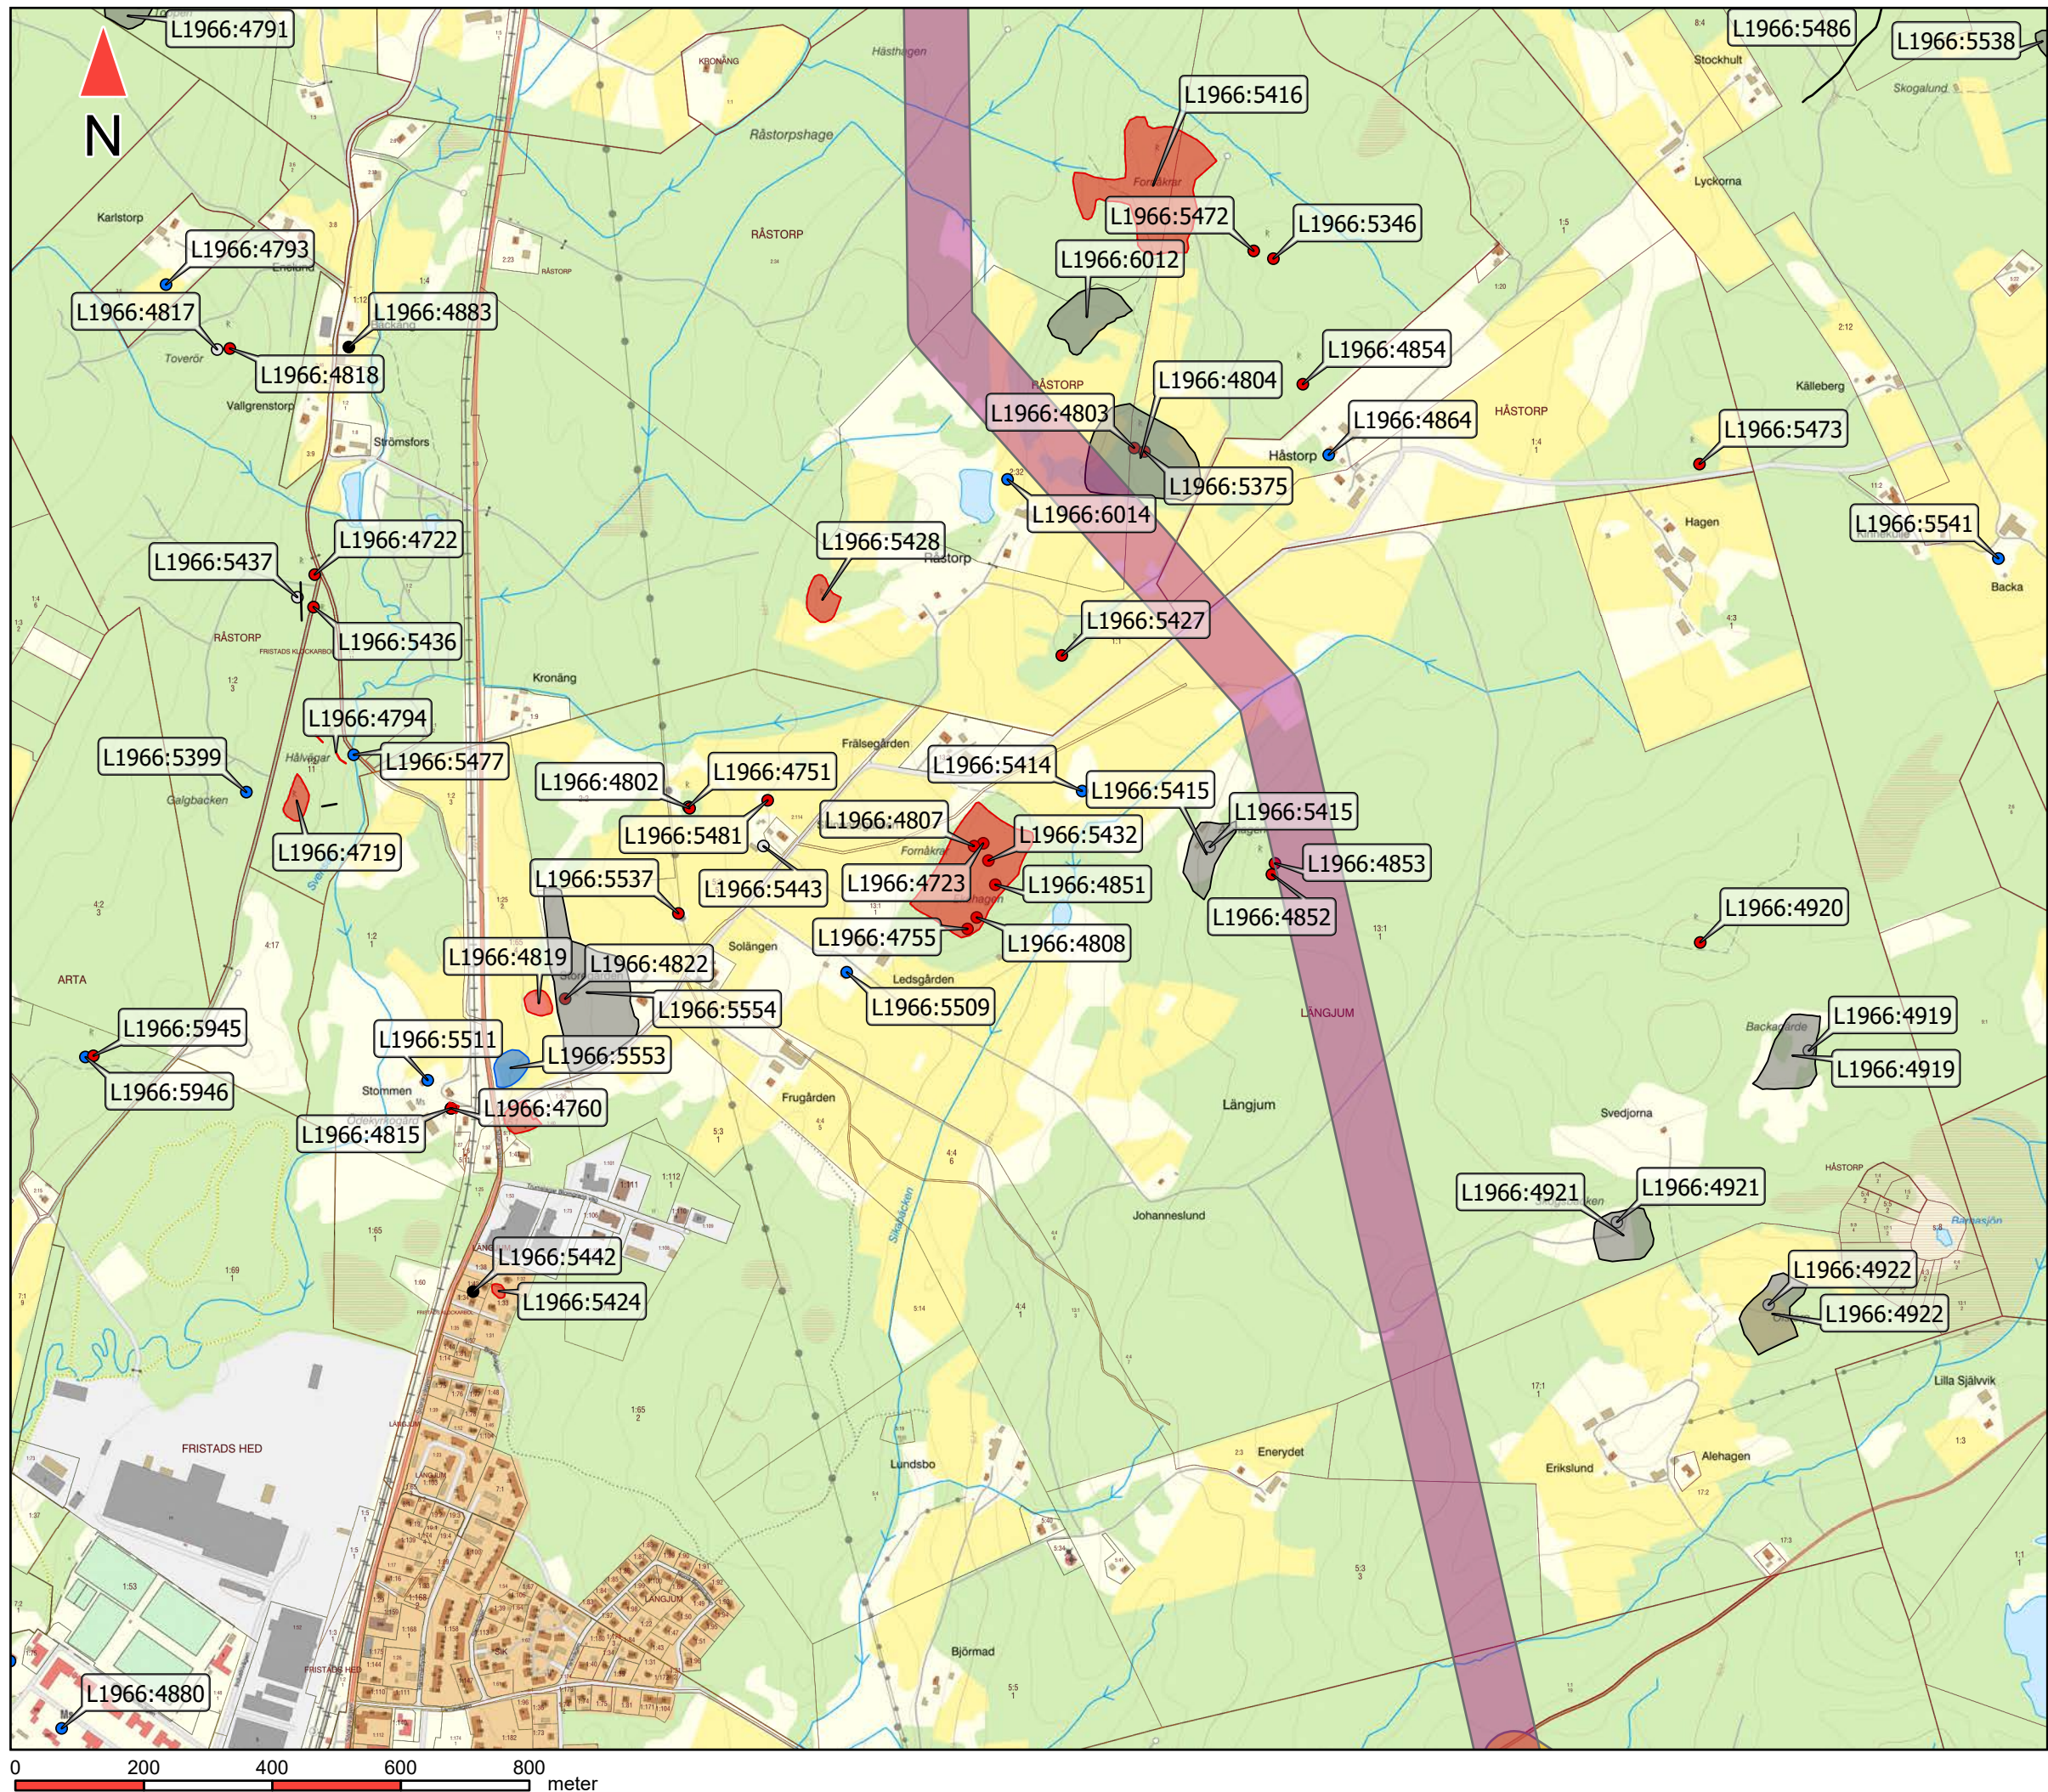

Teckenförklaring

- Alternativ 1
- Fornlämning
- Möjlig fornlämning
- Övrig kulturhistorisk lämning
- Ingen antikvarisk bedömning
- Fornlämning
- Möjlig fornlämning
- Övrig kulturhistorisk lämning
- Fornlämning
- Möjlig fornlämning
- Övrig kulturhistorisk lämning



Ny 40 kV-ledning Ekkulla-Vesene Vattenfall Eldistribution AB



UPPDRAGSNUMMER 10386326	RITAD AV A.Skarin
DATUM 2026-03-20	ANSVARIG J.Gärde

Kartserie Kulturmiljö Kartblad 3 av 13



KOORDINATSYSTEM Plan: SWEREF99 TM Höjd: RH2000	UNDERLAG © Metria © Lantmäteriet
SKALA 1:10 000 (A3)	NUMMER Bilaga 1.

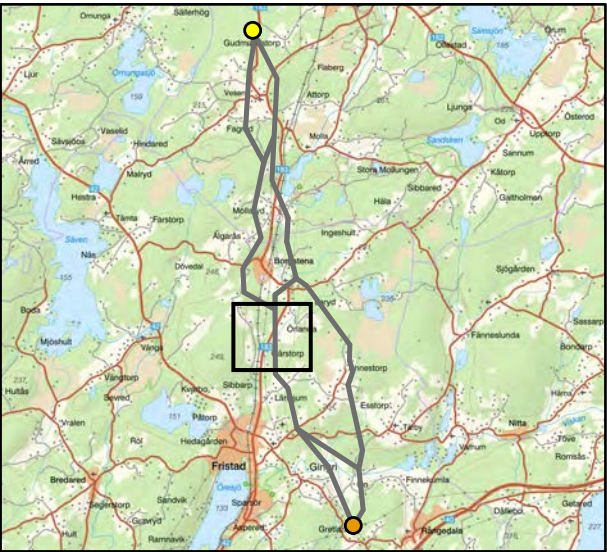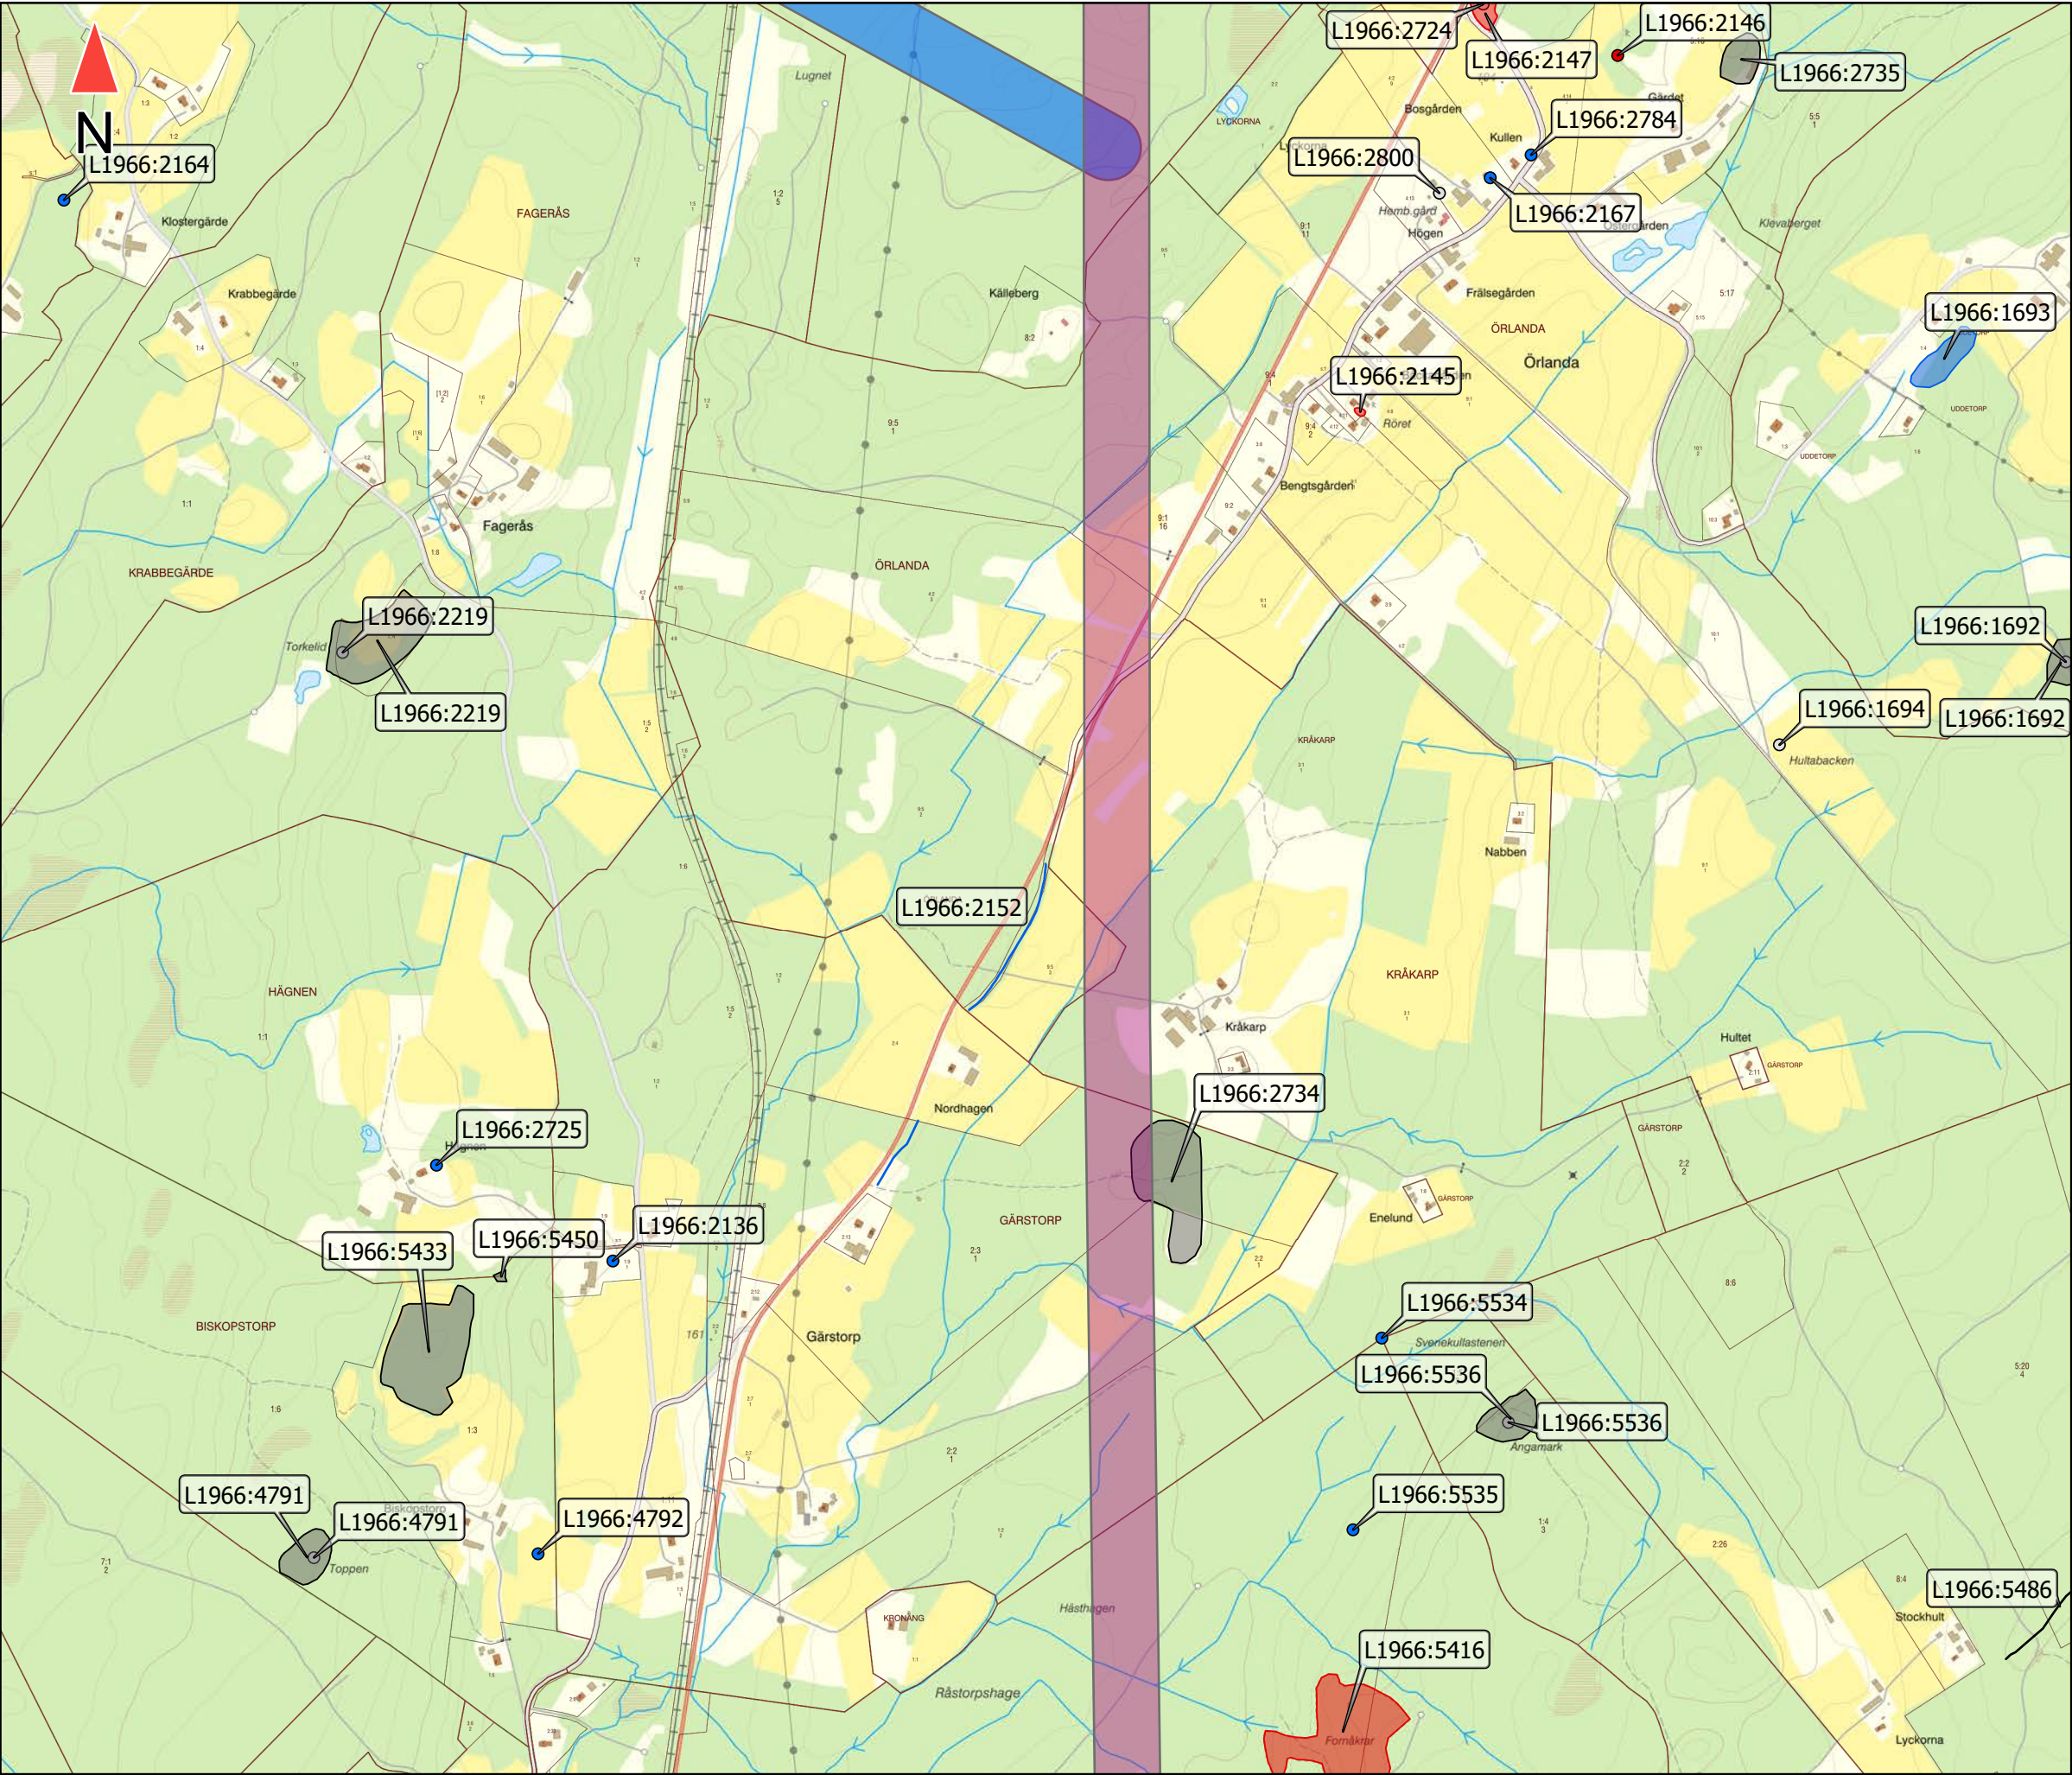

Teckenförklaring

- Alternativ 1
- Alternativ 2
- Fornlämning
- Möjlig fornlämning
- Övrig kulturhistorisk lämning
- Ingen antikvarisk bedömning
- Fornlämning
- Möjlig fornlämning
- Övrig kulturhistorisk lämning
- Fornlämning
- Möjlig fornlämning
- Övrig kulturhistorisk lämning

Ny 40 kV-ledning Ekkulla-Vesene Vattenfall Eldistribution AB	
VATTENFALL  	
UPPDRAGSNUMMER 10386326	RITAD AV A.Skarin
DATUM 2026-03-20	ANSVARIG J.Gärde
Kartserie Kulturmiljö Kartblad 4 av 13	
KOORDINATSYSTEM Plan: SWEREF99 TM Höjd: RH2000	UNDERLAG © Metria © Lantmäteriet
SKALA 1:10 000 (A3)	NUMMER Bilaga 1.

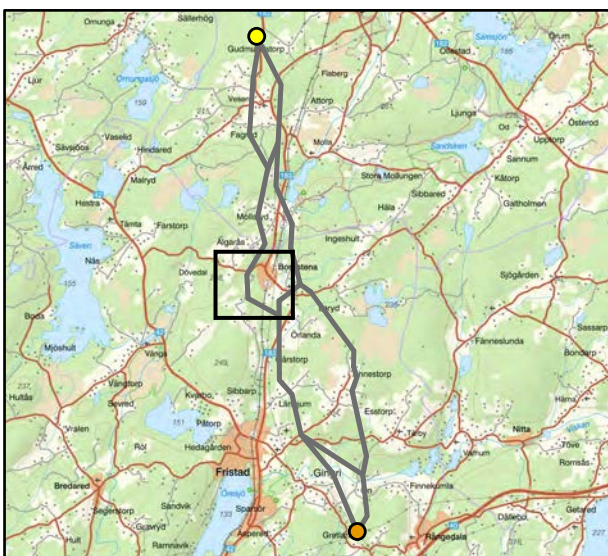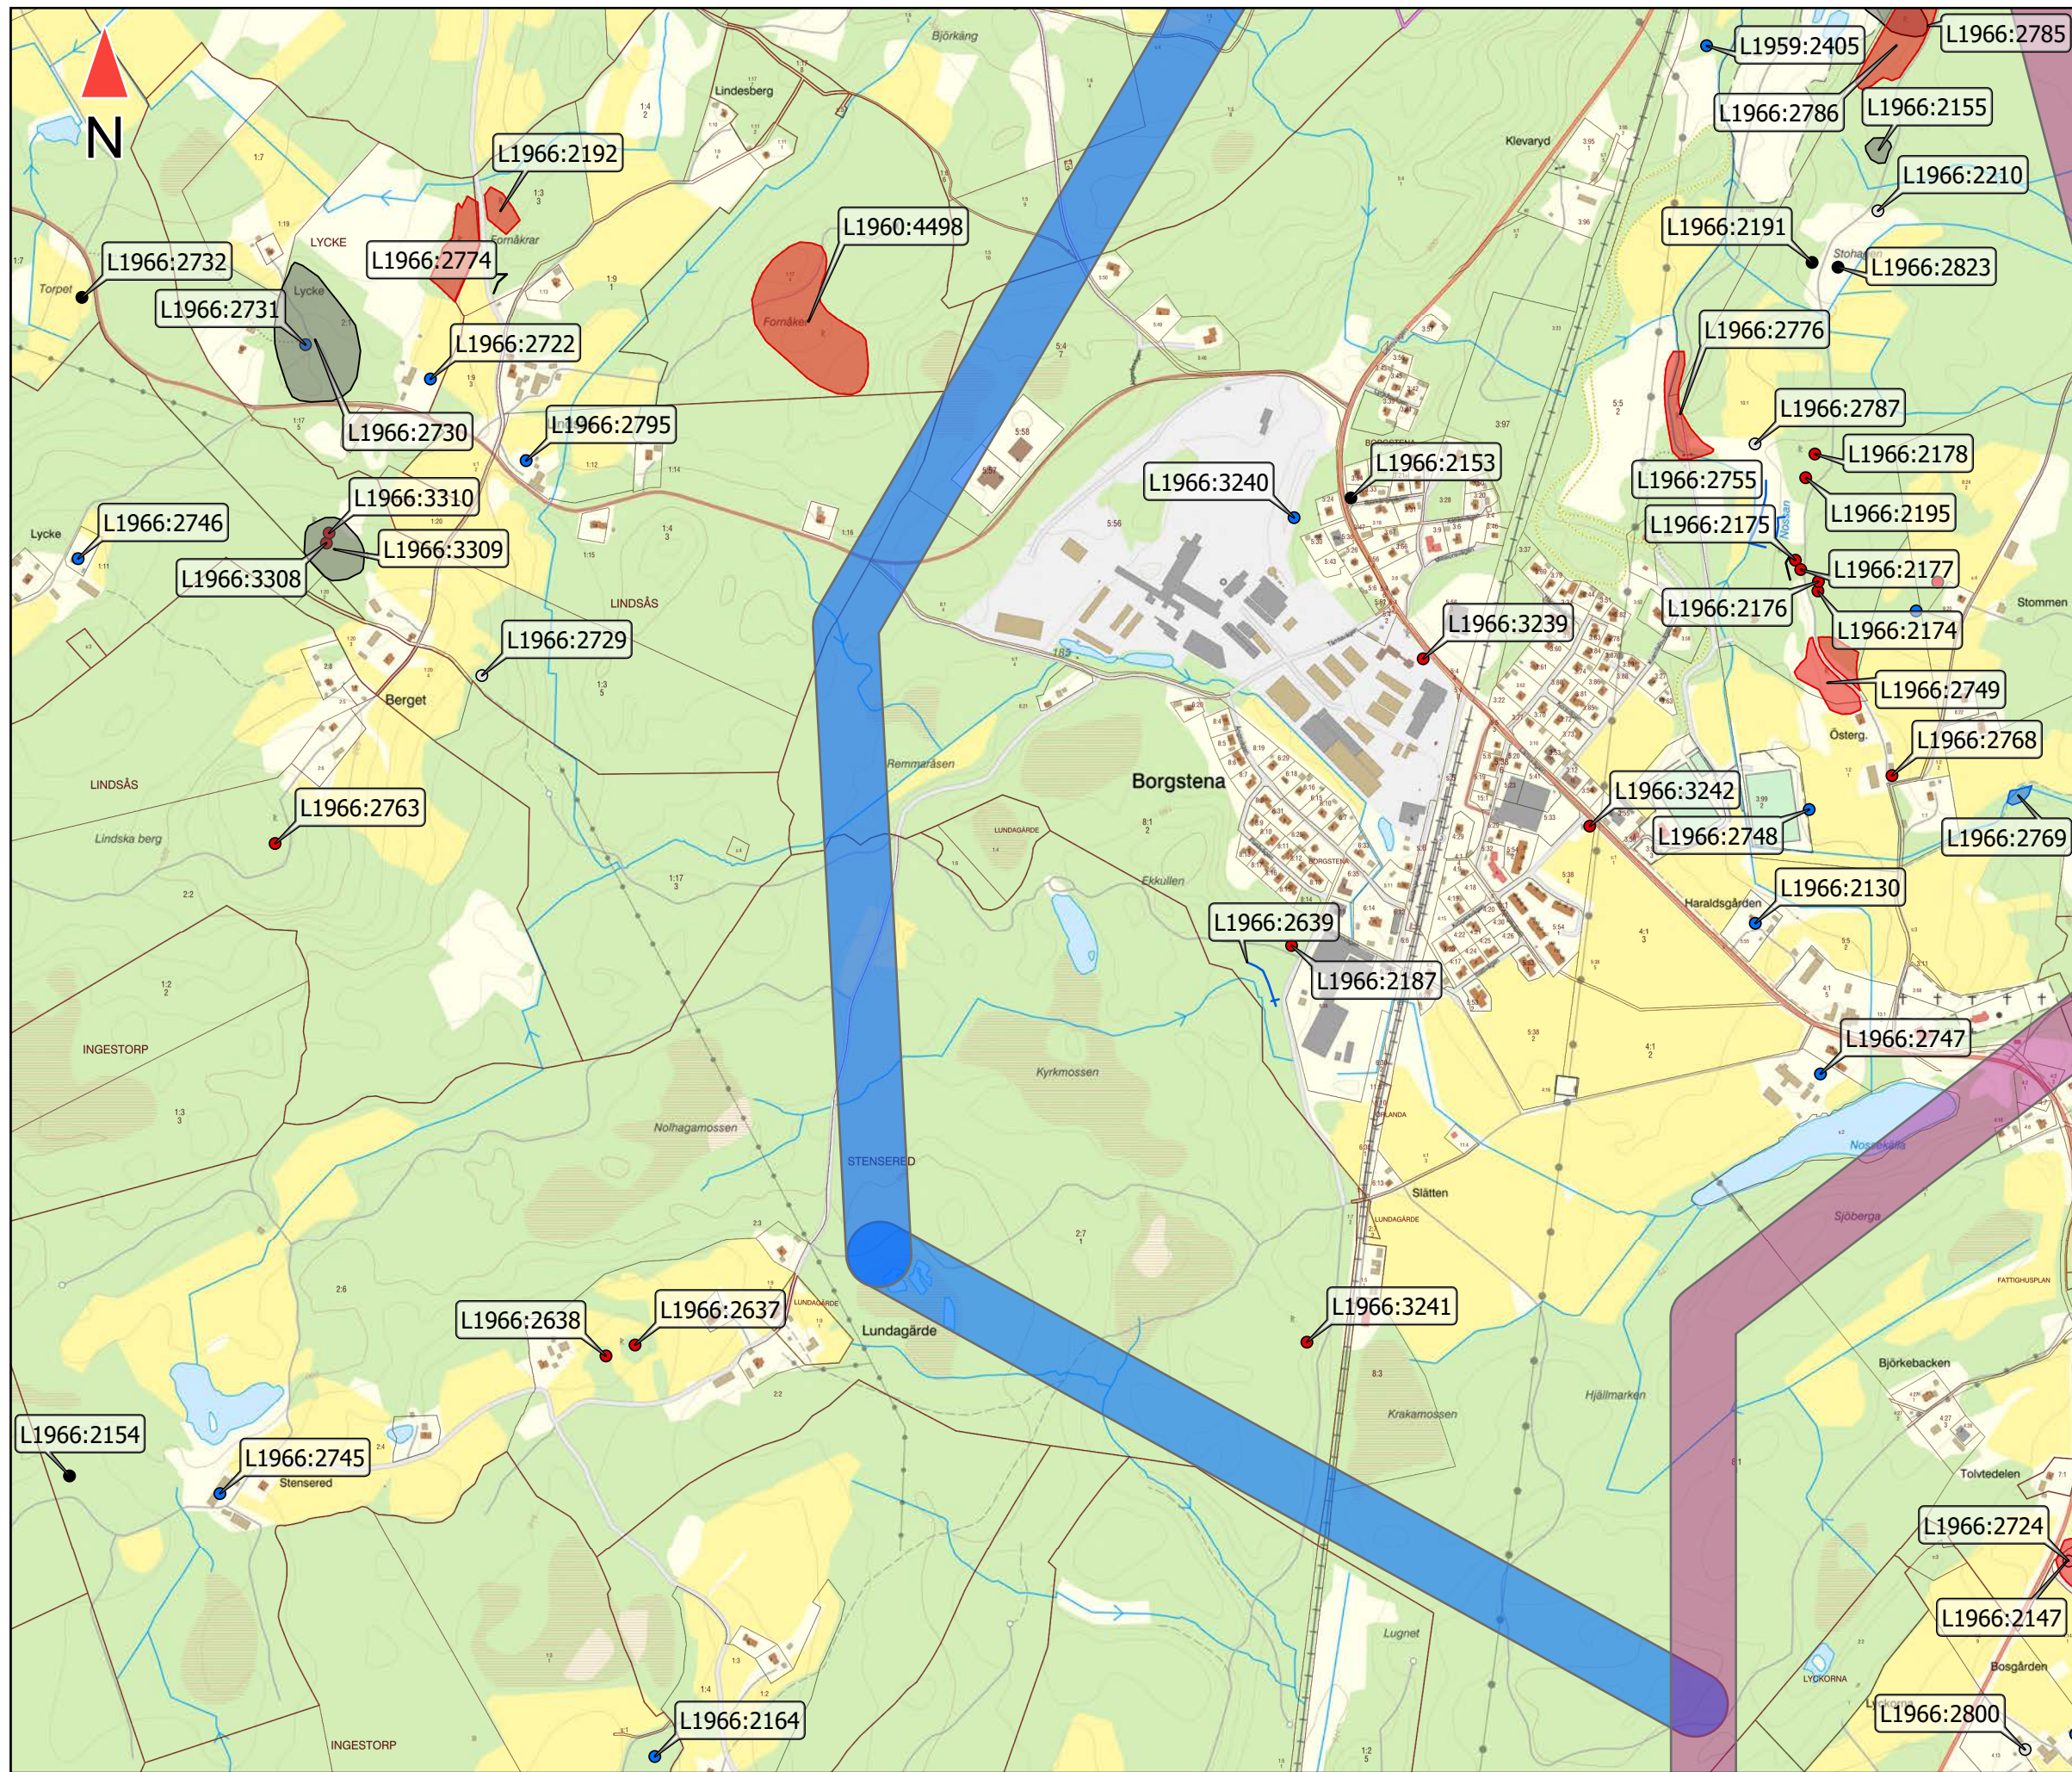

Teckenförklaring

- Alternativ 1
- Alternativ 2
- Fornlämning
- Möjlig fornlämning
- Övrig kulturhistorisk lämning
- Ingen antikvarisk bedömning
- Fornlämning
- Möjlig fornlämning
- Övrig kulturhistorisk lämning



Ny 40 kV-ledning Ekkulla-Vesene Vattenfall Eldistribution AB



UPPDRAGSNUMMER 10386326	RITAD AV A.Skarin
DATUM 2026-03-20	ANSVARIG J.Gärde

Kartserie Kulturmiljö Kartblad 5 av 13

KOORDINATSYSTEM Plan: SWEREF99 TM Höjd: RH2000	UNDERLAG © Metria © Lantmäteriet
SKALA 1:10 000 (A3)	NUMMER Bilaga 1.

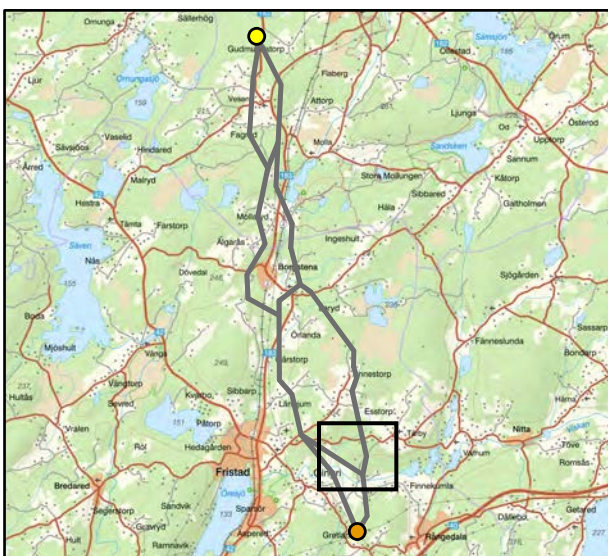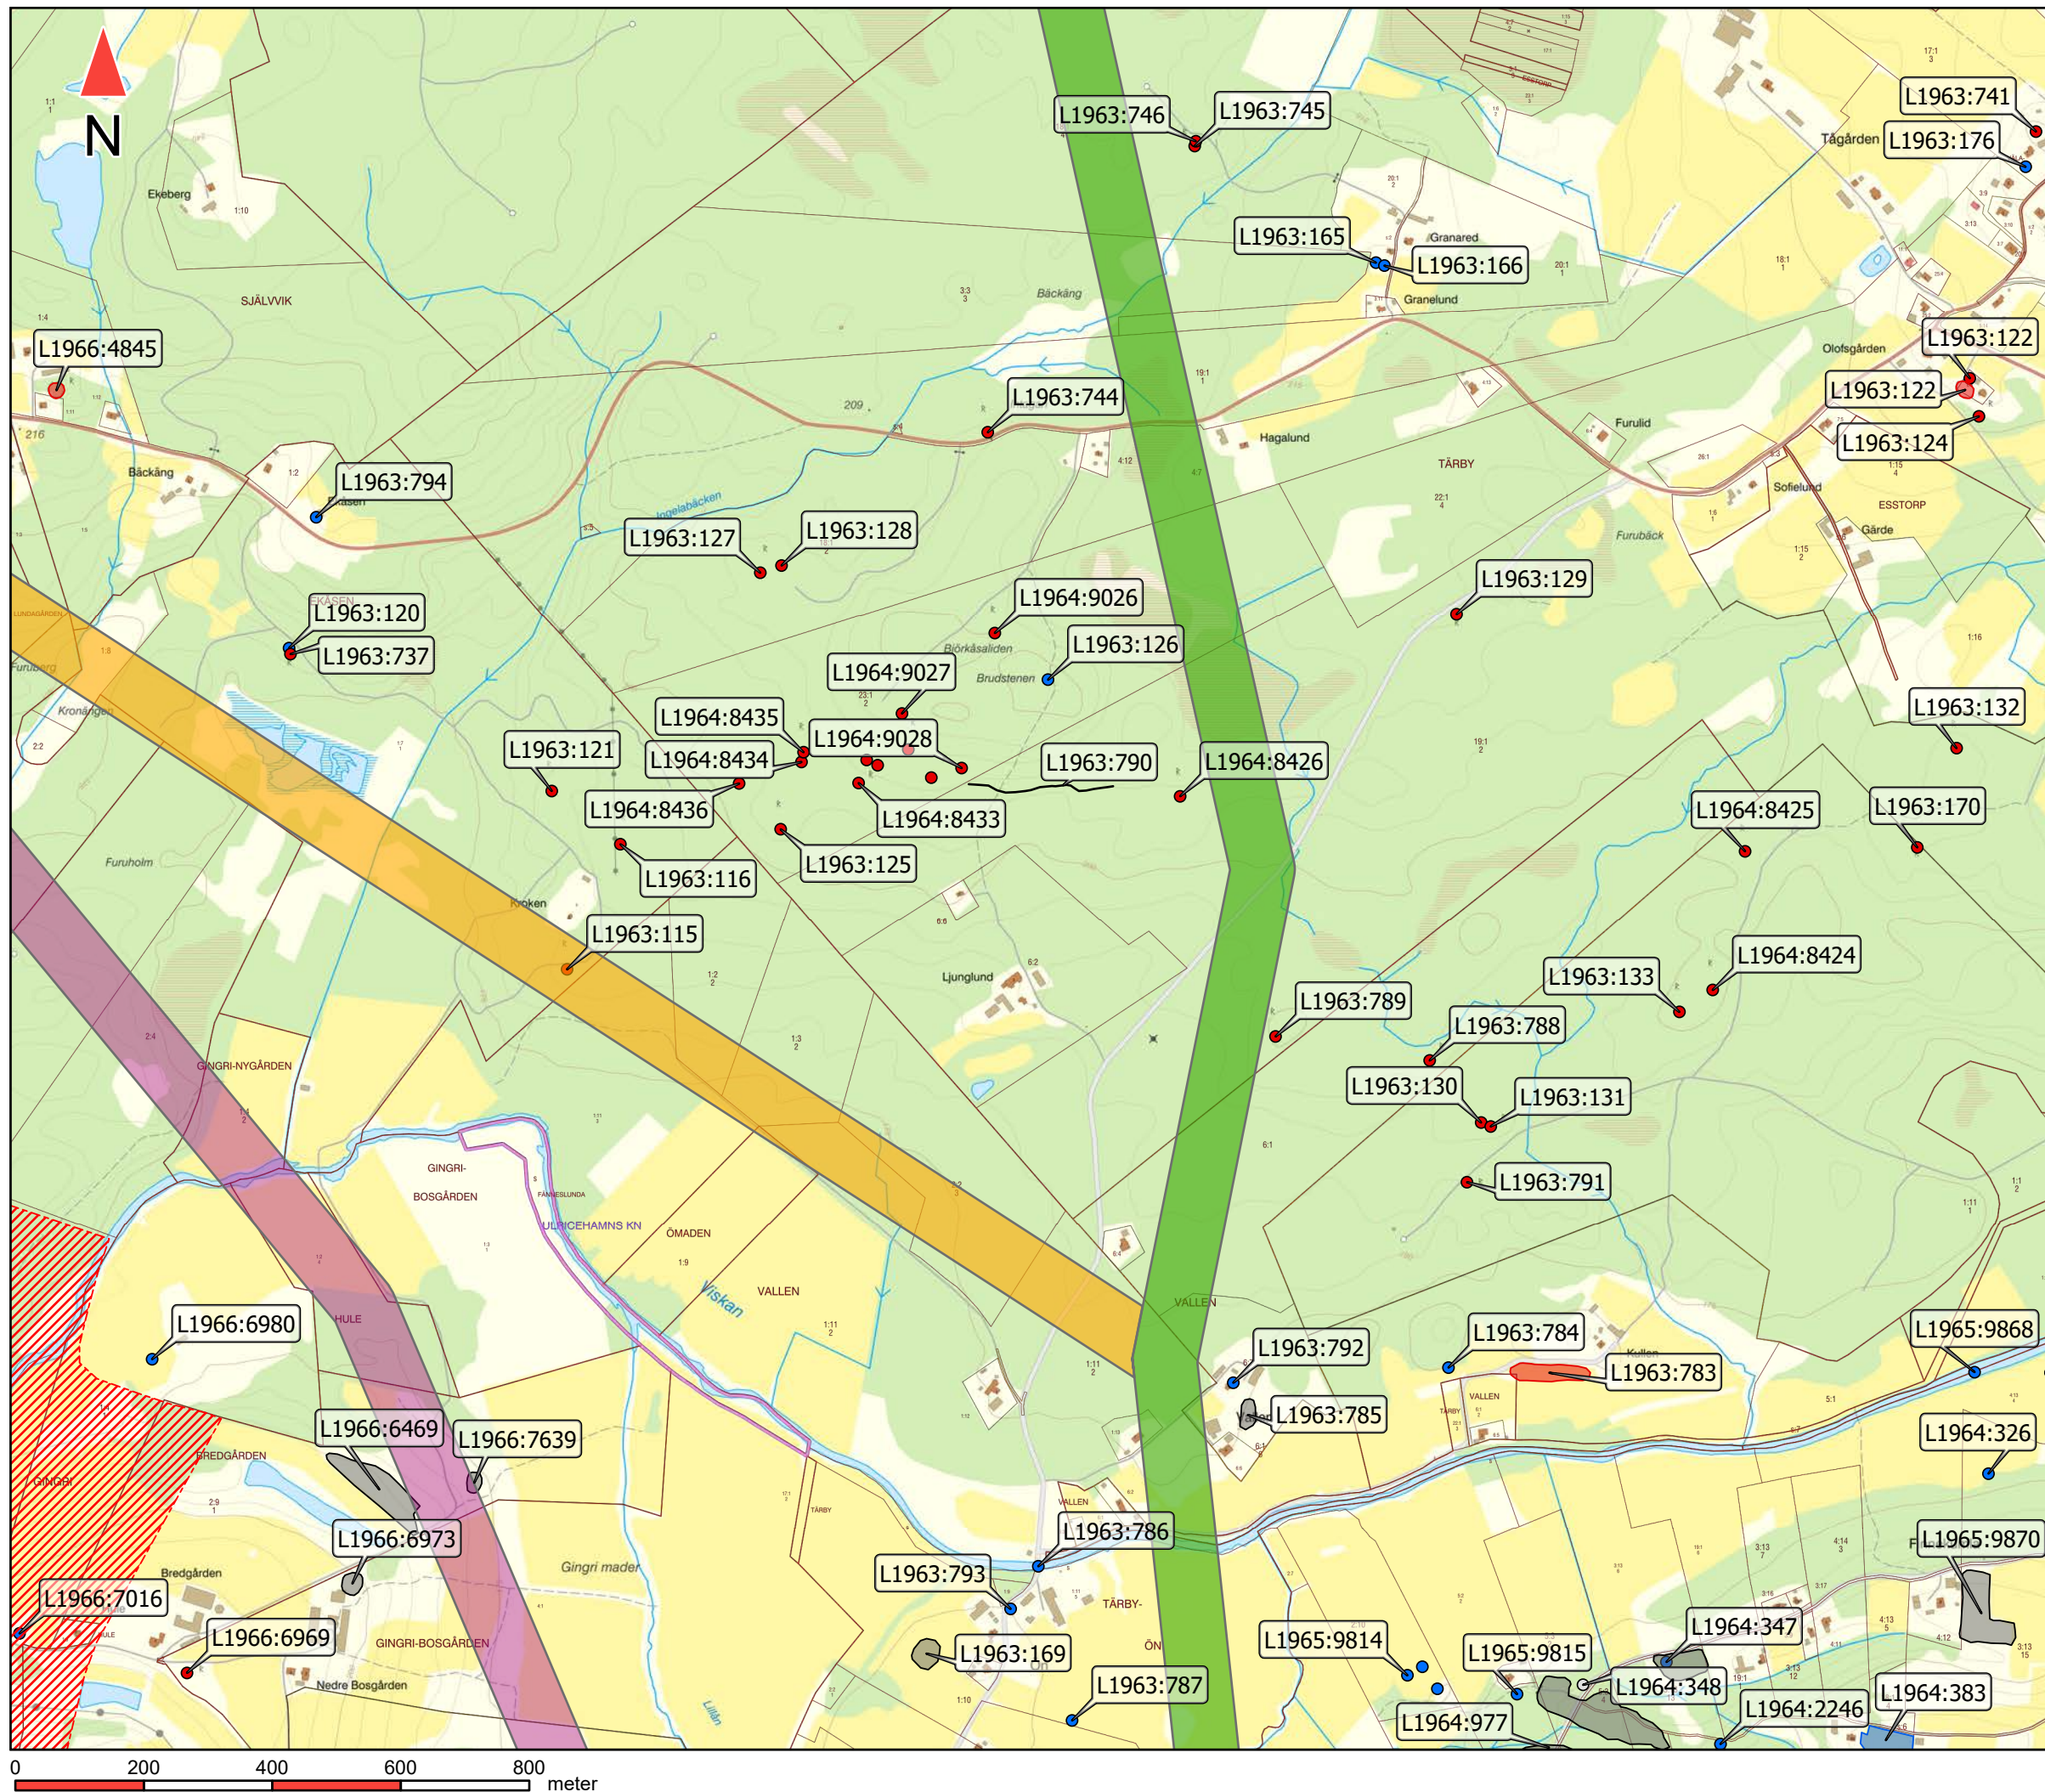

Teckenförklaring

- Alternativ 1
- Alternativ 3
- Alternativ 3A
- Riksintresse Kulturmiljövård
- Fornlämning
- Möjlig fornlämning
- Övrig kulturhistorisk lämning
- Ingen antikvarisk bedömning
- Fornlämning
- Möjlig fornlämning
- Övrig kulturhistorisk lämning
- Fornlämning
- Möjlig fornlämning
- Övrig kulturhistorisk lämning



Ny 40 kV-ledning Ekkulla-Vesene Vattenfall Eldistribution AB



UPPDRAGSNUMMER 10386326	RITAD AV A.Skarin
DATUM 2026-03-20	ANSVARIG J.Gärde

Kartserie Kulturmiljö Kartblad 6 av 13



KOORDINATSYSTEM Plan: SWEREF99 TM Höjd: RH2000	UNDERLAG © Metria © Lantmäteriet
SKALA 1:10 000 (A3)	NUMMER Bilaga 1.

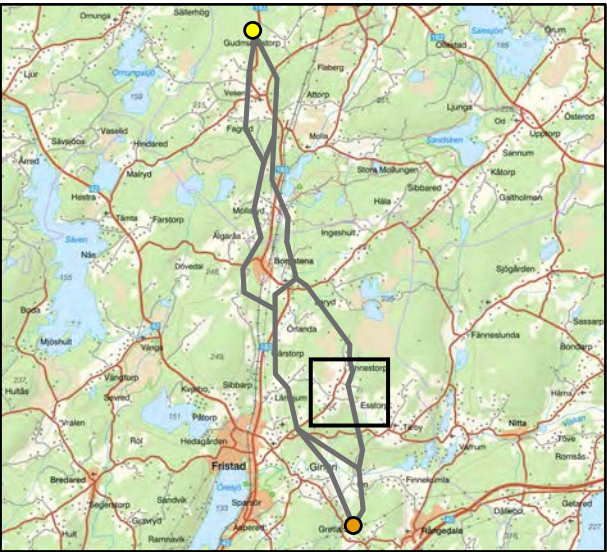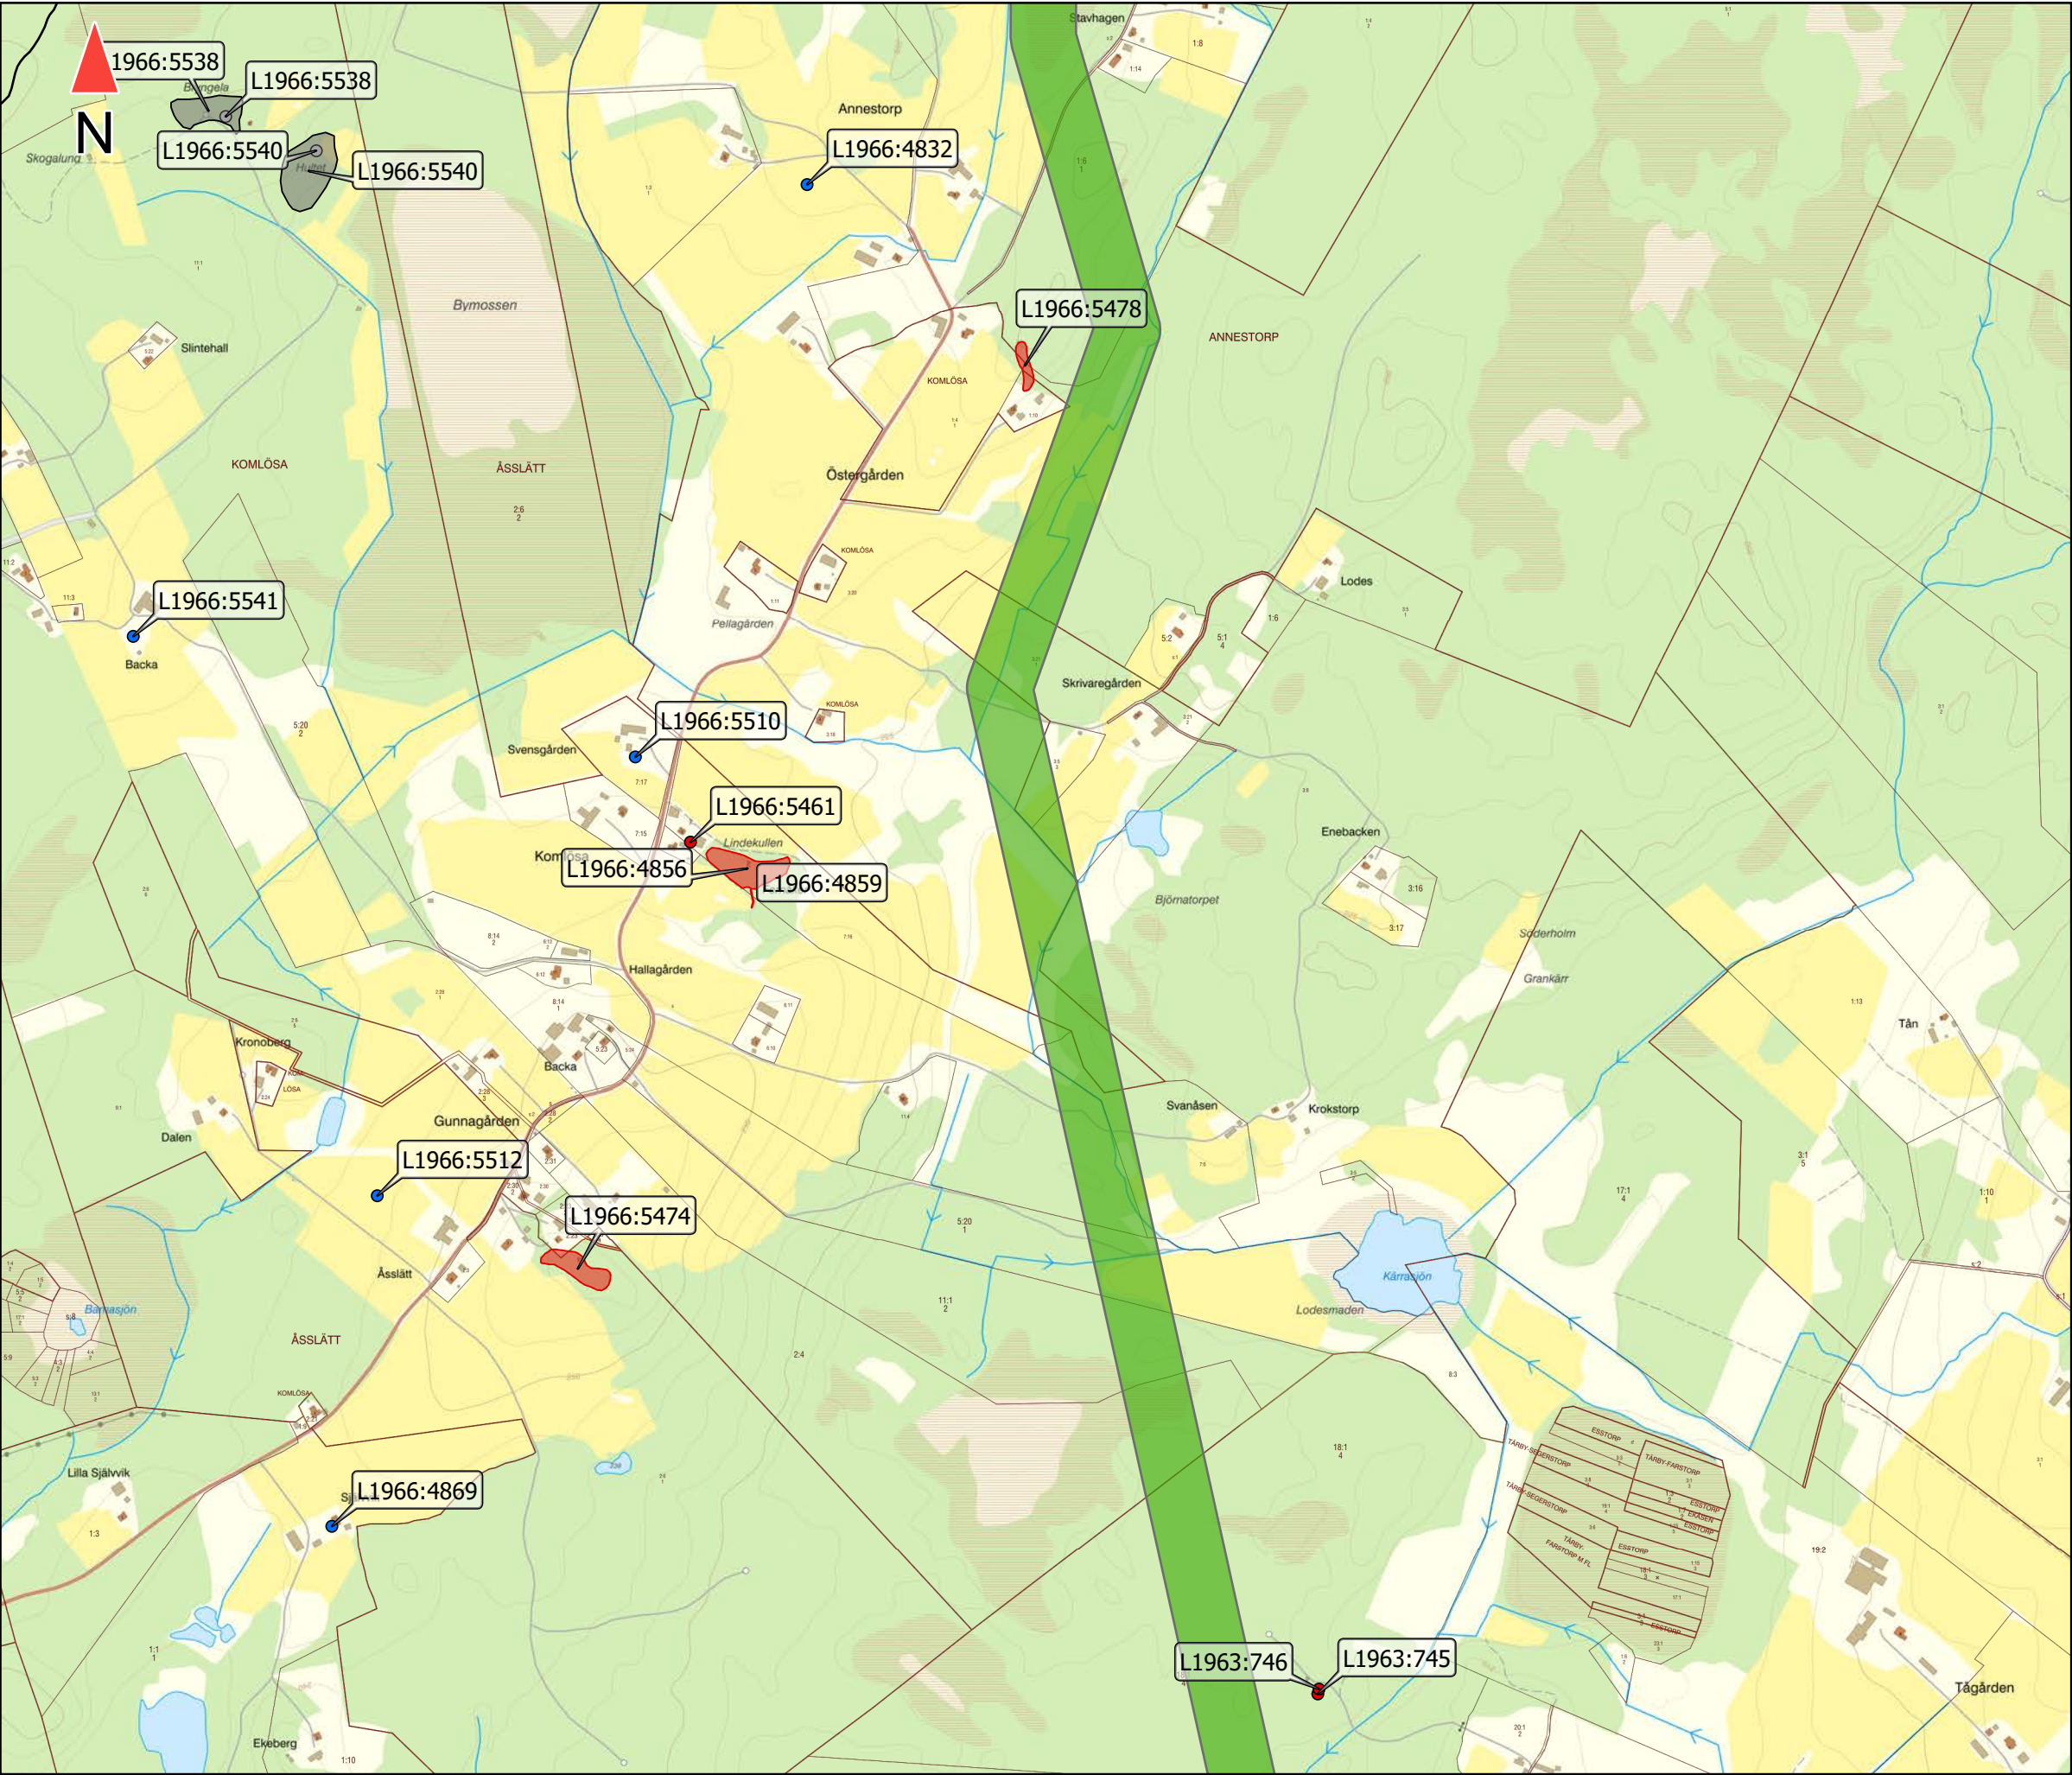

Teckenförklaring

- Alternativ 3
- Fornlämning
- Möjlig fornlämning
- Övrig kulturhistorisk lämning
- Ingen antikvarisk bedömning
- Fornlämning
- Möjlig fornlämning
- Övrig kulturhistorisk lämning
- Fornlämning
- Möjlig fornlämning
- Övrig kulturhistorisk lämning


Ny 40 kV-ledning Ekkulla-Vesene Vattenfall Eldistribution AB	
VATTENFALL  	
UPPDRAGSNUMMER 10386326	RITAD AV A.Skarin
DATUM 2026-03-20	ANSVARIG J.Gärde
Kartserie Kulturmiljö Kartblad 7 av 13	
KOORDINATSYSTEM Plan: SWEREF99 TM Höjd: RH2000	UNDERLAG © Metria © Lantmäteriet
SKALA 1:10 000 (A3)	NUMMER Bilaga 1.

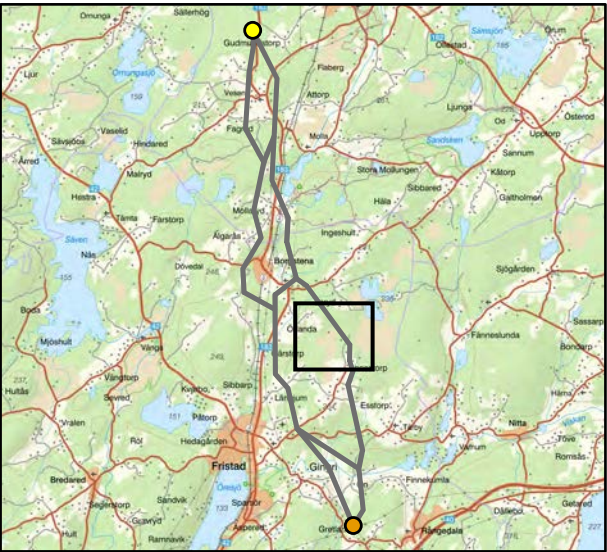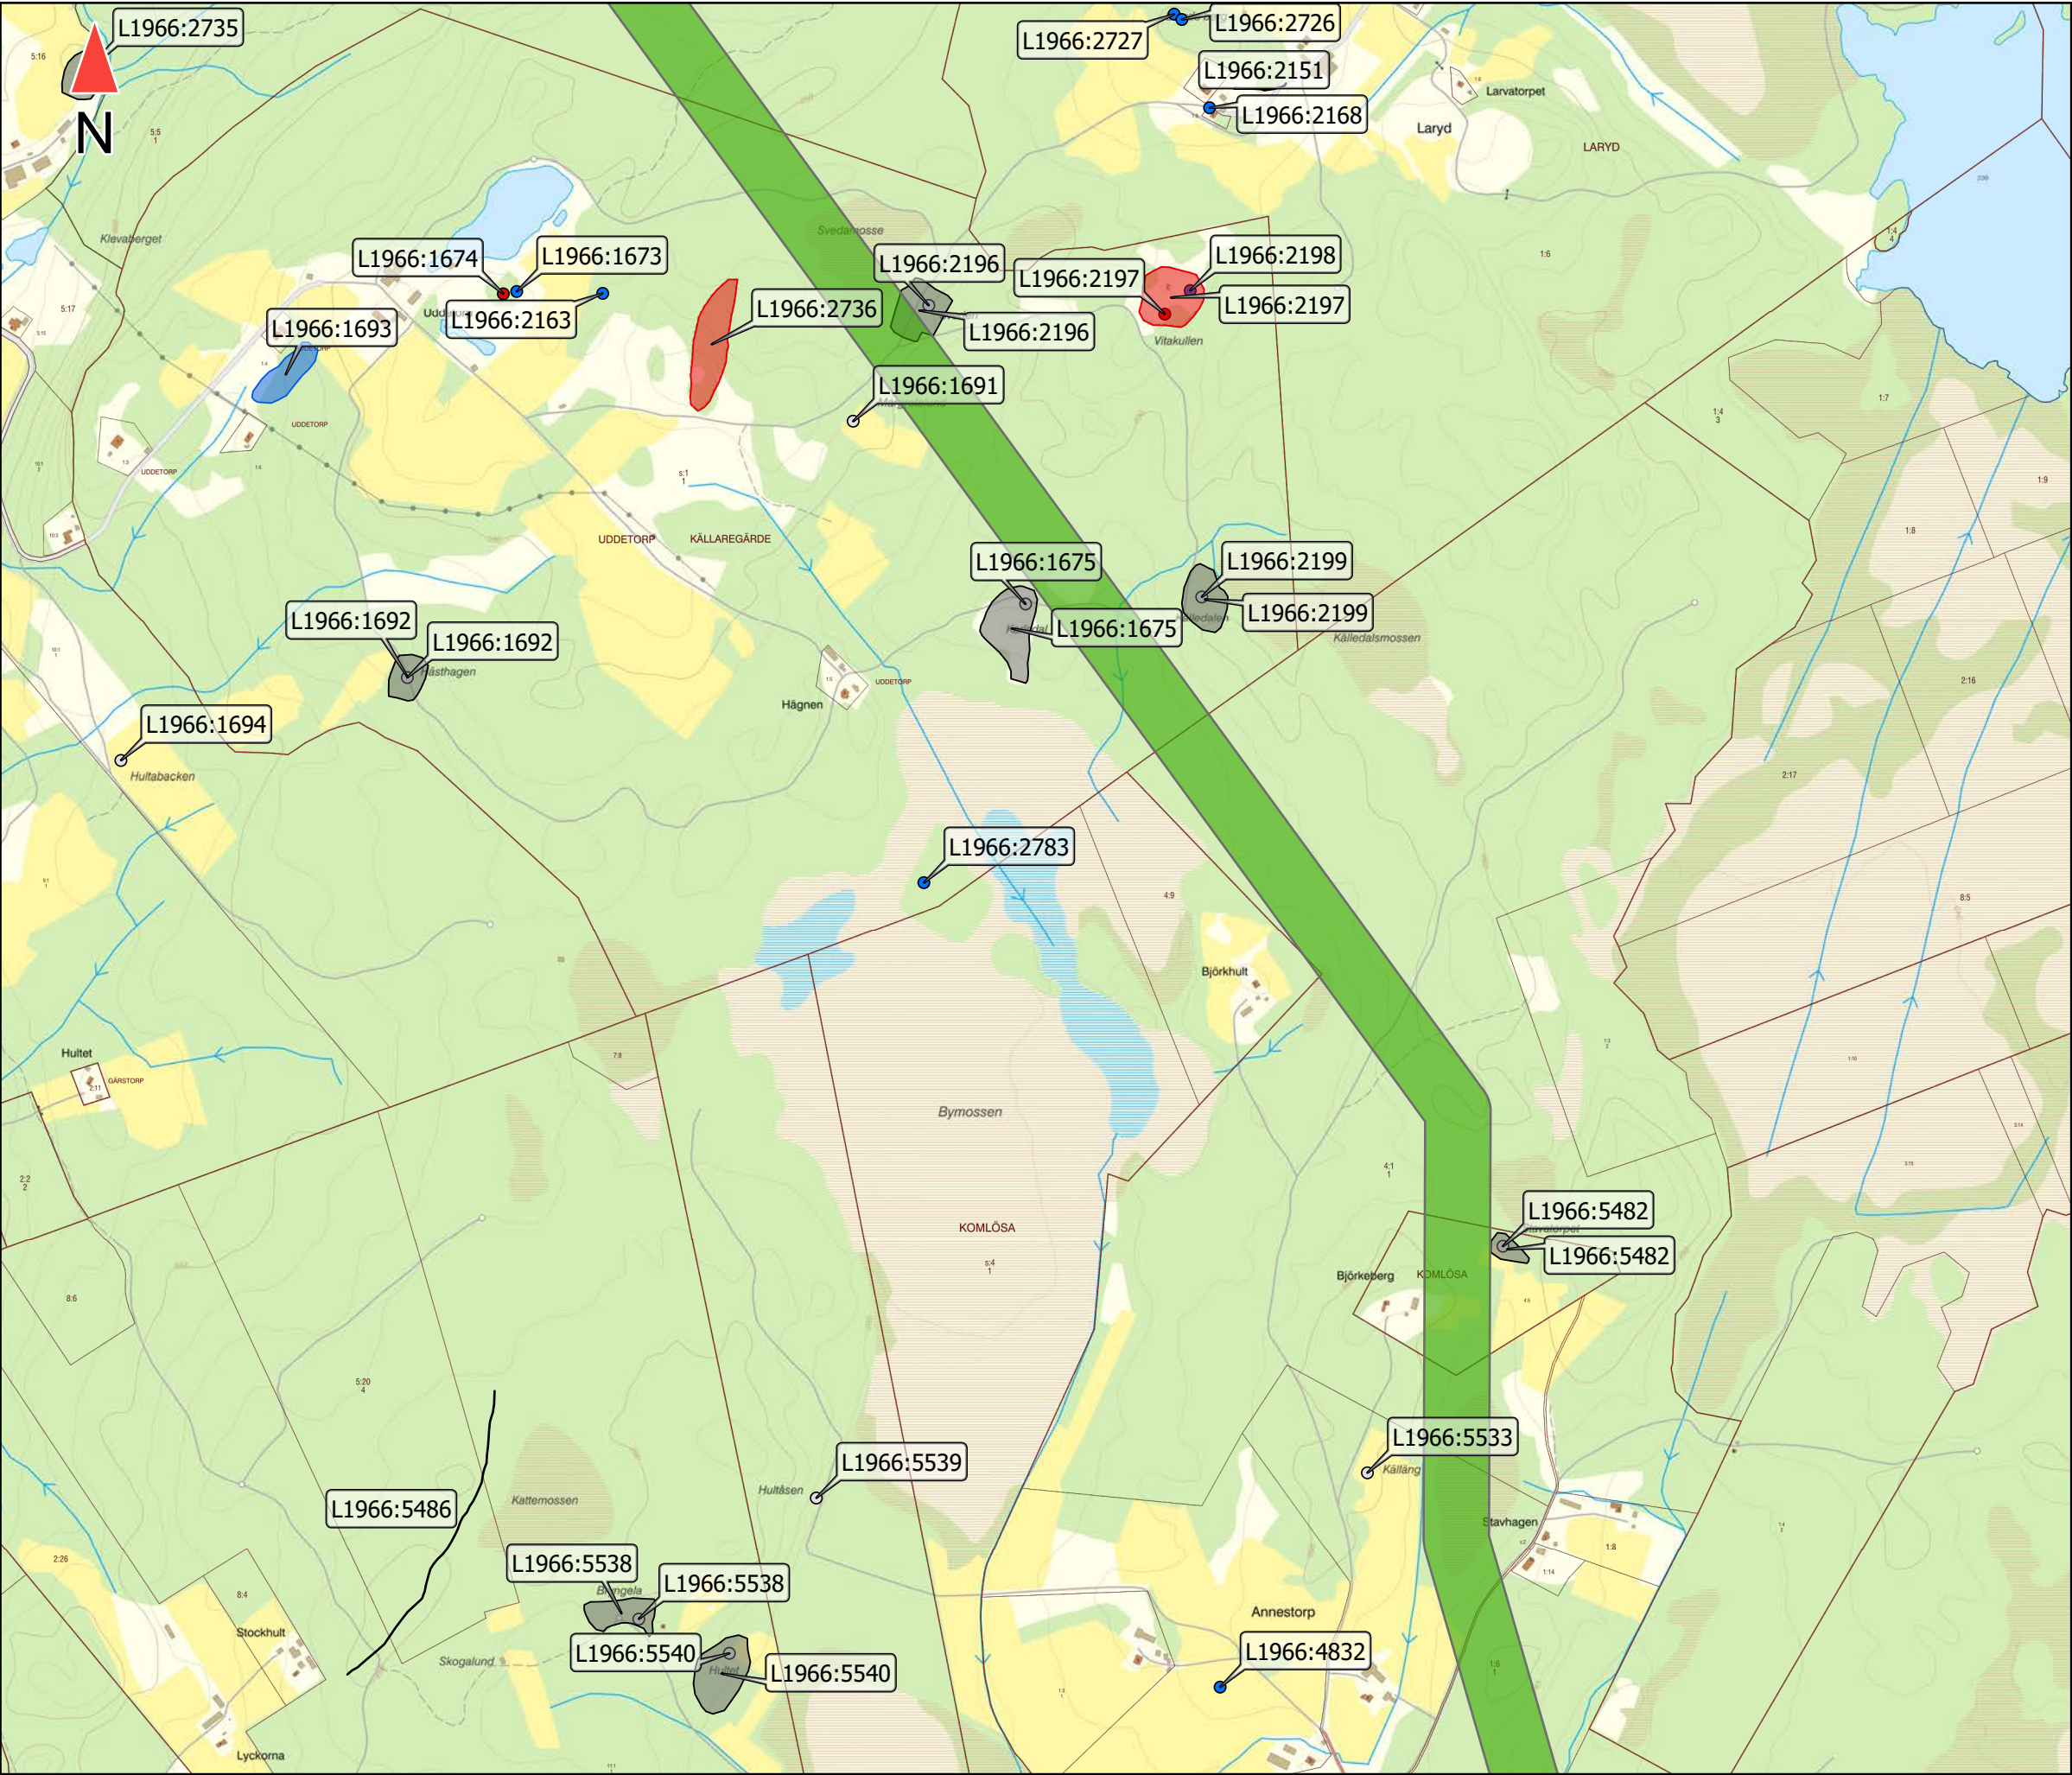

Teckenförklaring

- Alternativ 3
- Fornlämning
- Möjlig fornlämning
- Övrig kulturhistorisk lämning
- Ingen antikvarisk bedömning
- Fornlämning
- Möjlig fornlämning
- Övrig kulturhistorisk lämning
- Fornlämning
- Möjlig fornlämning
- Övrig kulturhistorisk lämning

Ny 40 kV-ledning Ekkulla-Vesene Vattenfall Eldistribution AB	
VATTENFALL  	
UPPDRAGSNUMMER 10386326	RITAD AV A.Skarin
DATUM 2026-03-20	ANSVARIG J.Gärde
Kartserie Kulturmiljö Kartblad 8 av 13	
KOORDINATSYSTEM Plan: SWEREF99 TM Höjd: RH2000	UNDERLAG © Metria © Lantmäteriet
SKALA 1:10 000 (A3)	NUMMER Bilaga 1.

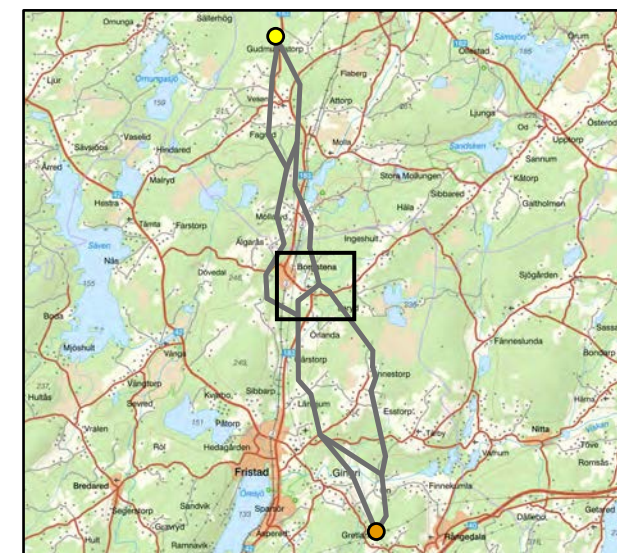

Teckenförklaring

- Alternativ 1
- Alternativ 2
- Alternativ 3
- Fornlämning
- Möjlig fornlämning
- Övrig kulturhistorisk lämning
- Ingen antikvarisk bedömning
- Fornlämning
- Möjlig fornlämning
- Övrig kulturhistorisk lämning
- Fornlämning
- Möjlig fornlämning
- Övrig kulturhistorisk lämning



Ny 40 kV-ledning Ekkulla-Vesene Vattenfall Eldistribution AB



UPPDRAGSNUMMER 10386326	RITAD AV A.Skarin
DATUM 2026-03-20	ANSVARIG J.Gärde

Kartserie Kulturmiljö Kartblad 9 av 13



KOORDINATSYSTEM Plan: SWEREF99 TM Höjd: RH2000	UNDERLAG © Metria © Lantmäteriet
SKALA 1:10 000 (A3)	NUMMER Bilaga 1.

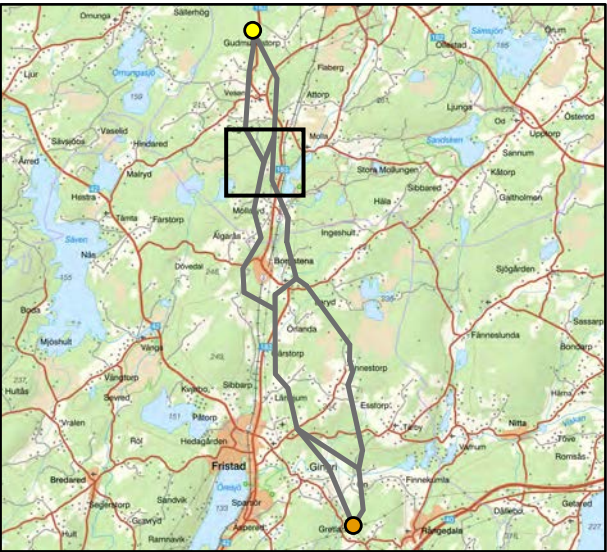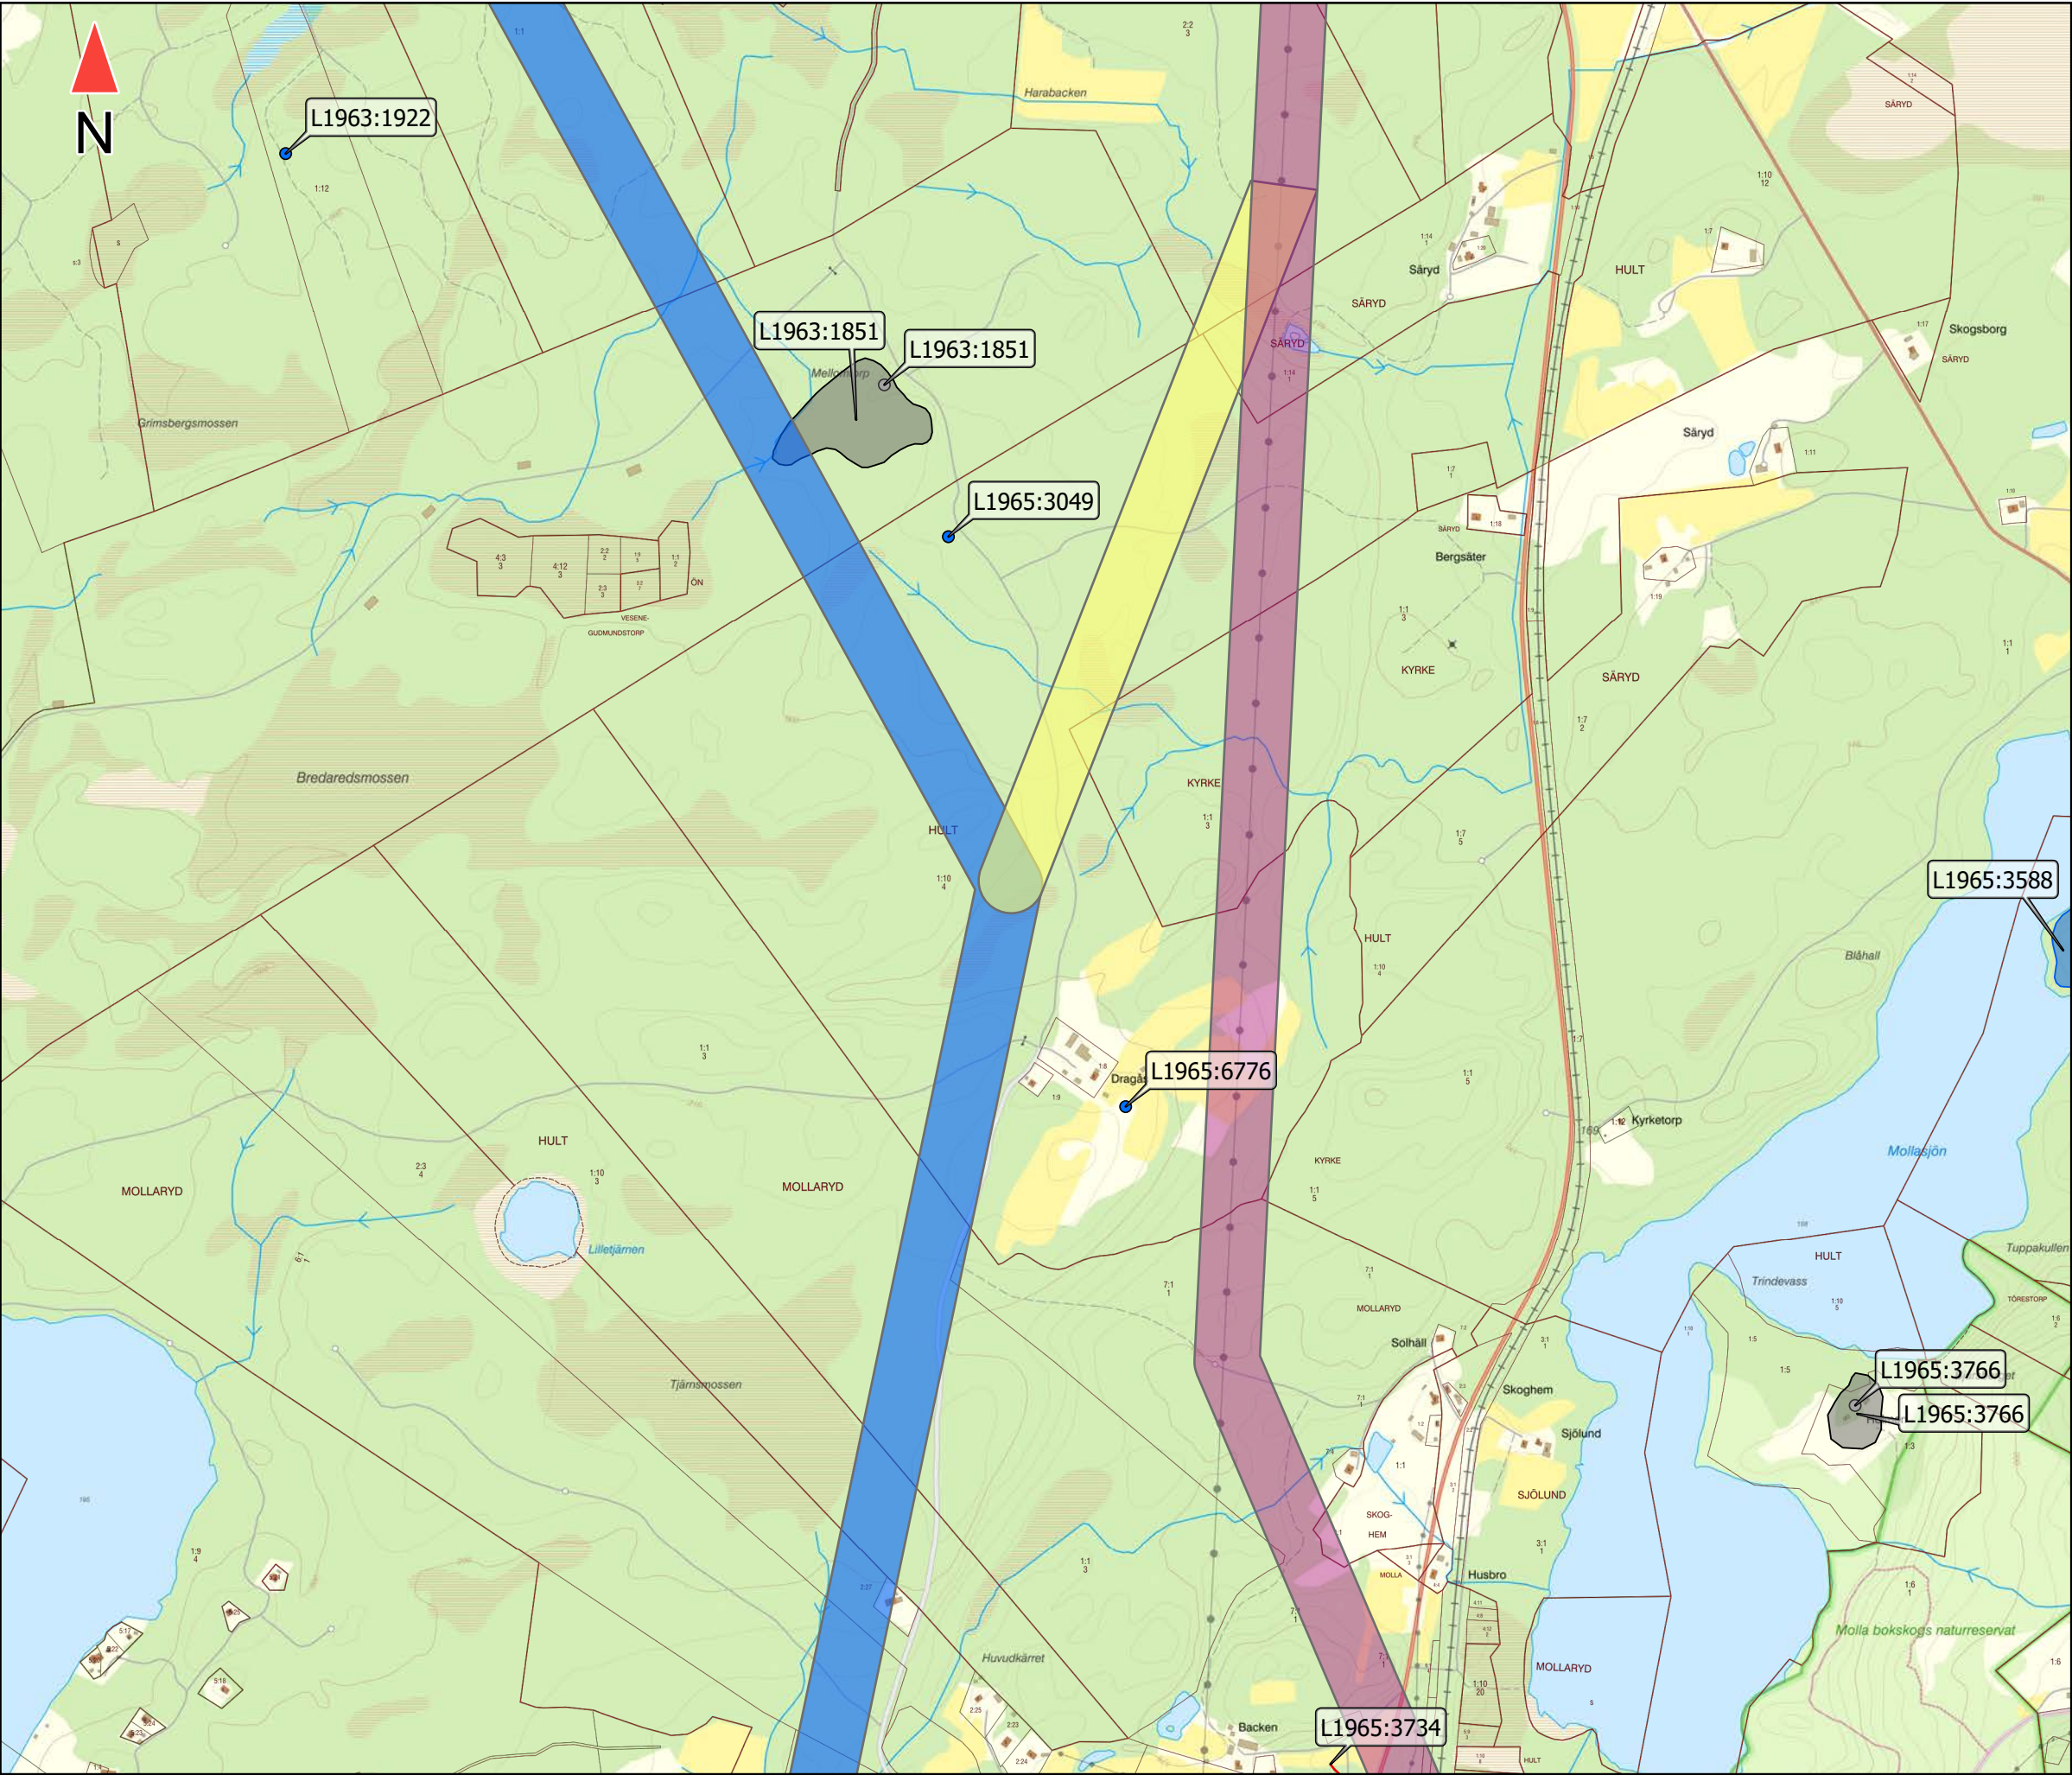

Teckenförklaring

- Alternativ 1
- Alternativ 1A
- Alternativ 2
- Fornlämning
- Möjlig fornlämning
- Övrig kulturhistorisk lämning
- Ingen antikvarisk bedömning
- Fornlämning
- Möjlig fornlämning
- Övrig kulturhistorisk lämning

Ny 40 kV-ledning Ekkulla-Vesene Vattenfall Eldistribution AB	
VATTENFALL wsp	
UPPDRAGSNUMMER 10386326	RITAD AV A.Skarin
DATUM 2026-03-20	ANSVARIG J.Gärde
Kartserie Kulturmiljö Kartblad 11 av 13	
KOORDINATSYSTEM Plan: SWEREF99 TM Höjd: RH2000	UNDERLAG © Metria © Lantmäteriet
SKALA 1:10 000 (A3)	NUMMER Bilaga 1.

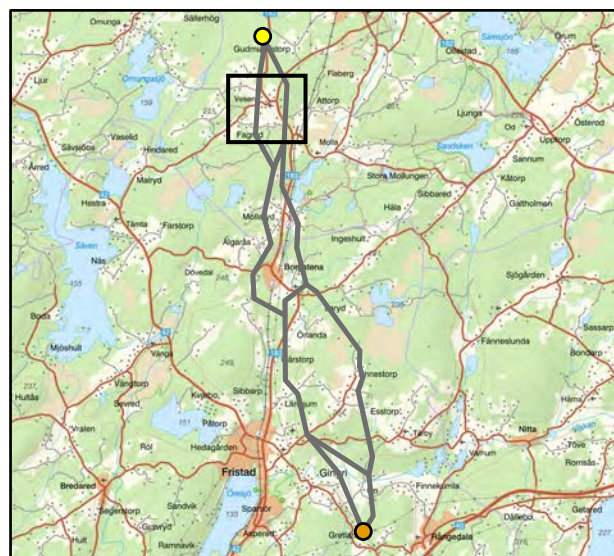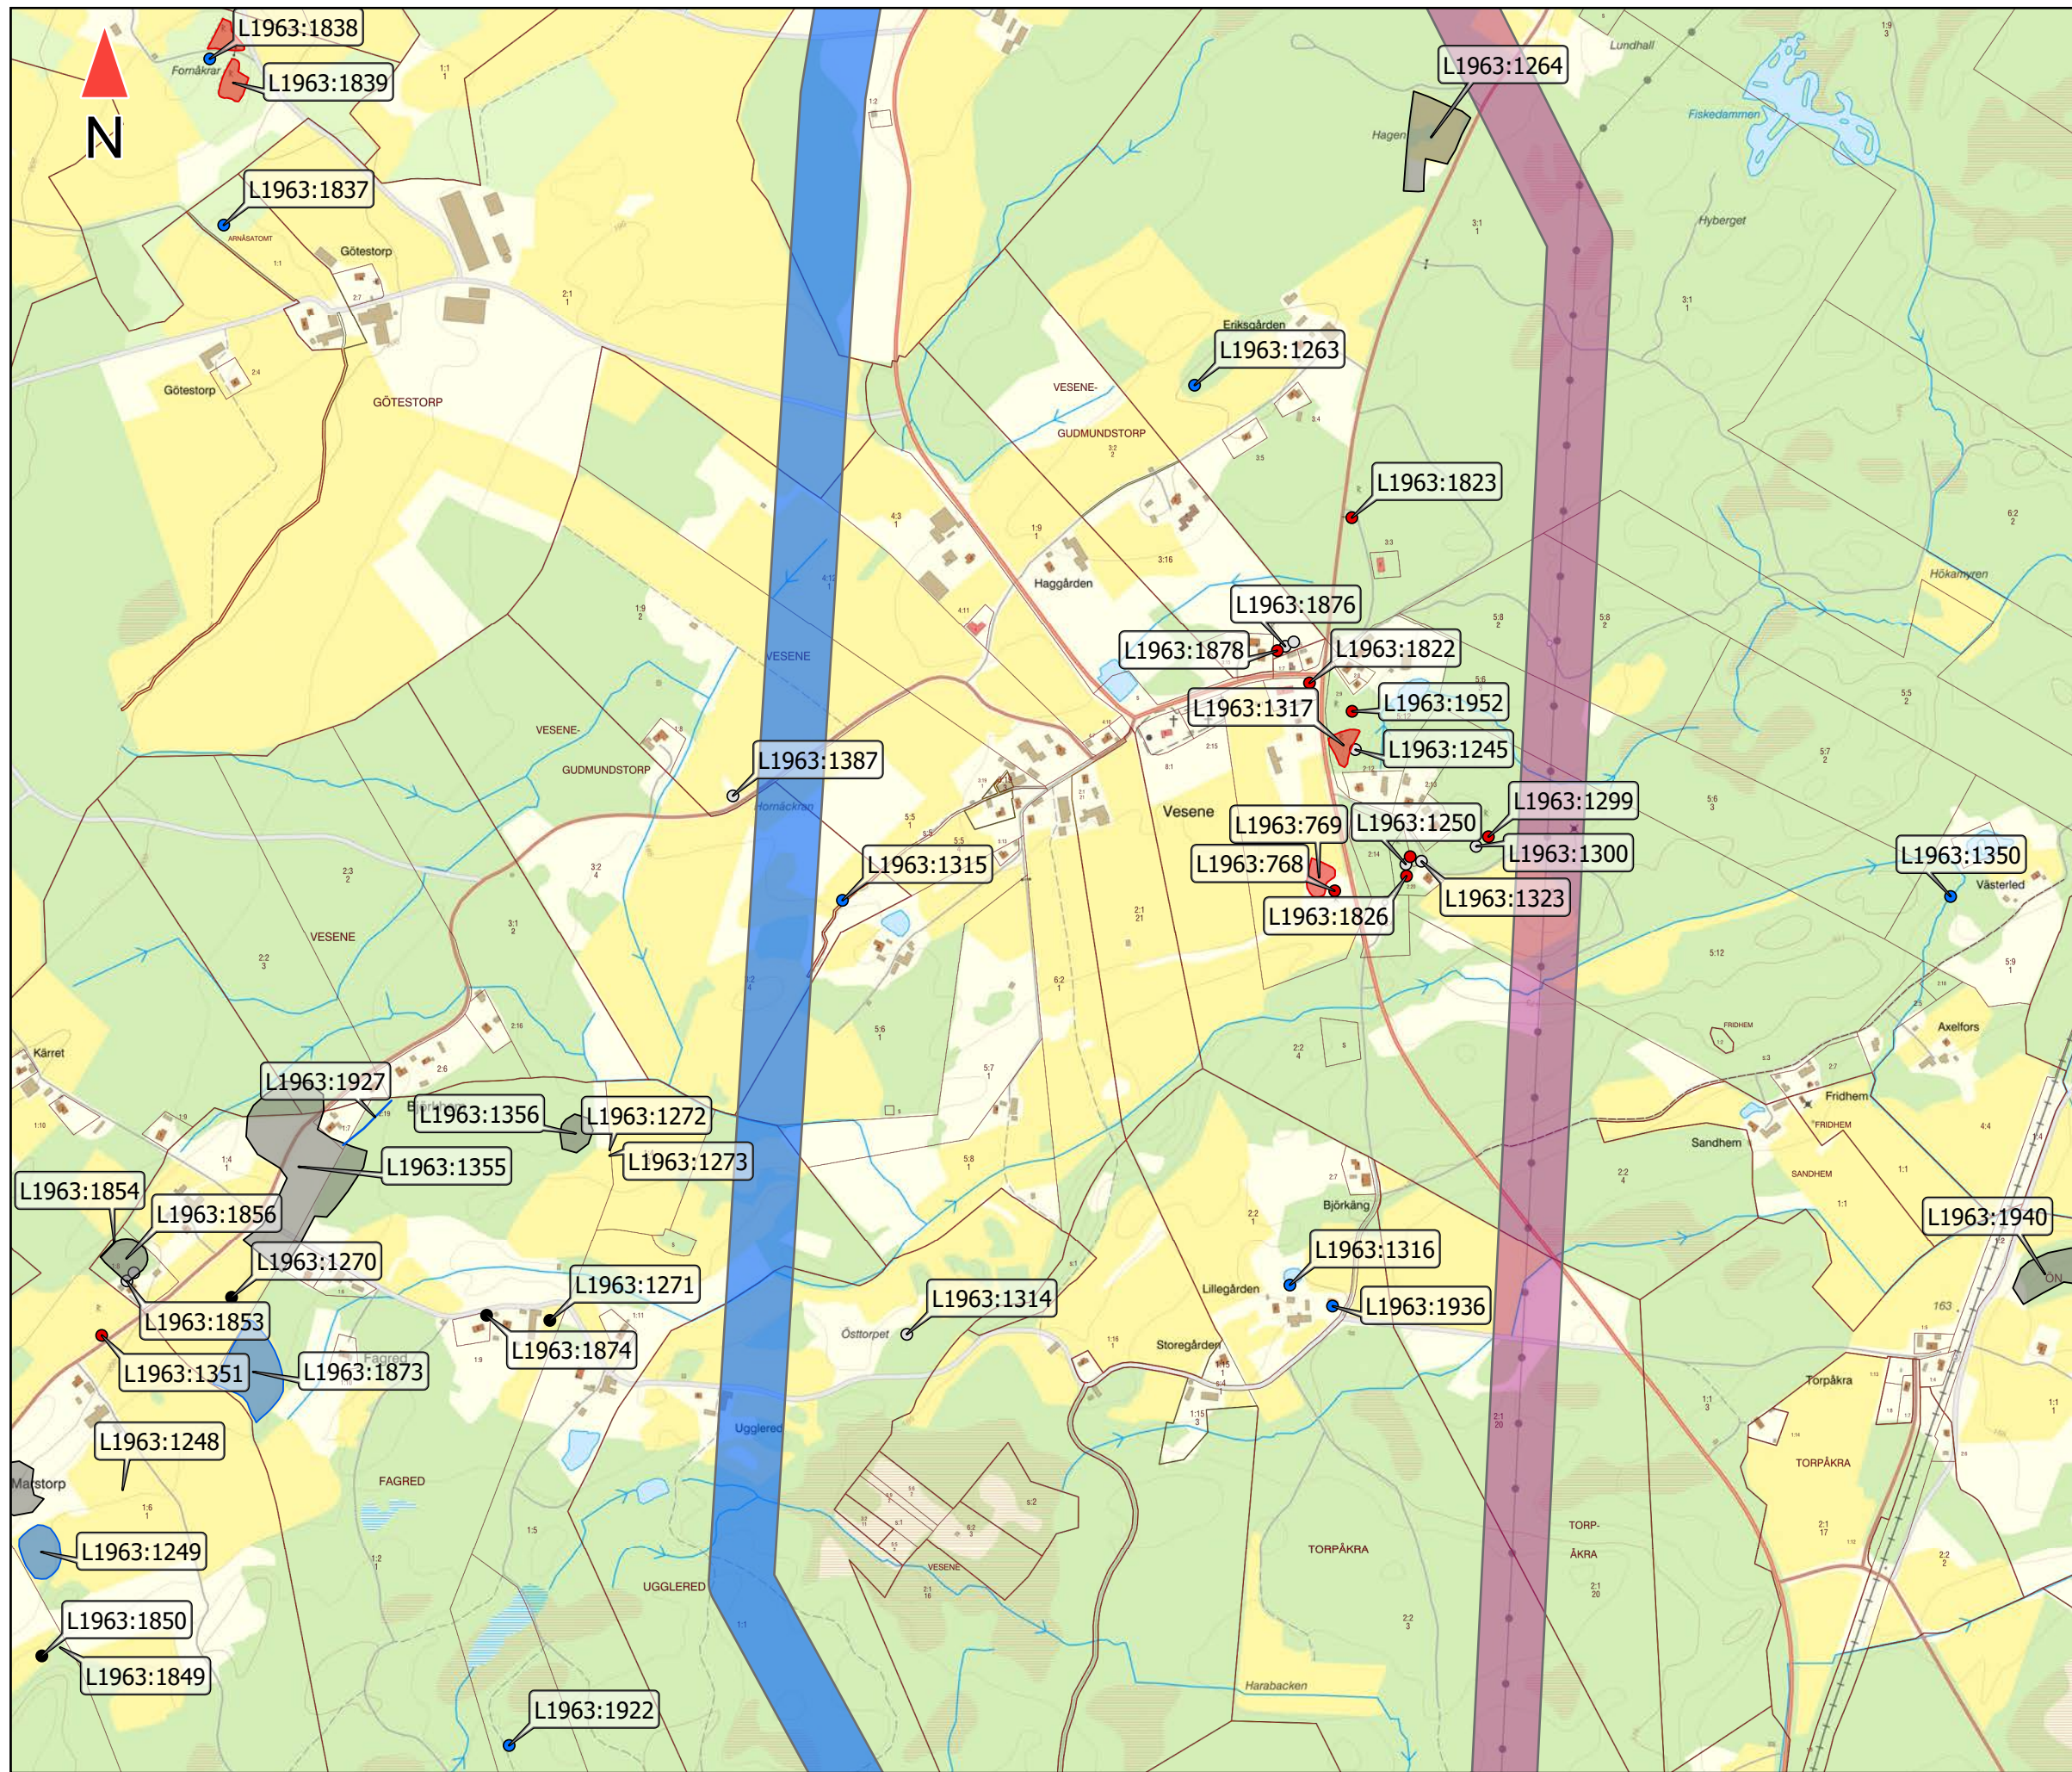

Teckenförklaring

- Alternativ 1
- Alternativ 2
- Fornlämning
- Möjlig fornlämning
- Övrig kulturhistorisk lämning
- Ingen antikvarisk bedömning
- Fornlämning
- Möjlig fornlämning
- Övrig kulturhistorisk lämning
- Fornlämning
- Möjlig fornlämning
- Övrig kulturhistorisk lämning


Ny 40 kV-ledning Ekkulla-Vesene Vattenfall Eldistribution AB



UPPDRAGSNUMMER 10386326	RITAD AV A.Skarin
DATUM 2026-03-20	ANSVARIG J.Gärde

Kartserie Kulturmiljö Kartblad 12 av 13

KOORDINATSYSTEM Plan: SWEREF99 TM Höjd: RH2000	UNDERLAG © Metria © Lantmäteriet
SKALA 1:10 000 (A3)	NUMMER Bilaga 1.

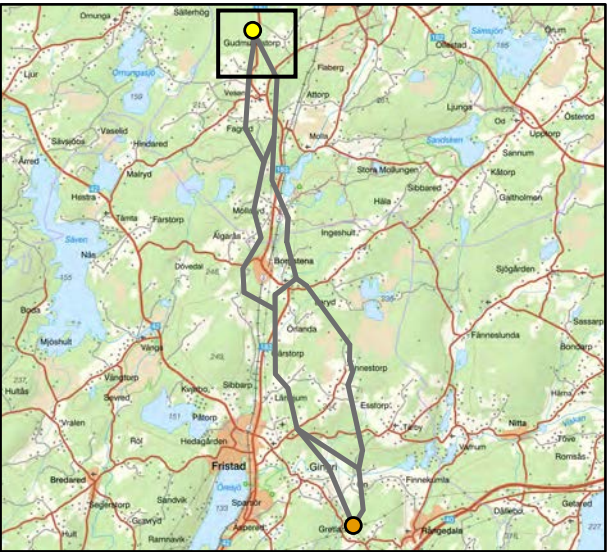

Teckenförklaring

- Station Vesene
- Alternativ 1
- Alternativ 2
- Fornlämning
- Möjlig fornlämning
- Övrig kulturhistorisk lämning
- Ingen antikvarisk bedömning
- Fornlämning
- Möjlig fornlämning
- Övrig kulturhistorisk lämning

Ny 40 kV-ledning Ekkulla-Vesene Vattenfall Eldistribution AB	
VATTENFALL  	
UPPDRAGSNUMMER 10386326	RITAD AV A.Skarin
DATUM 2026-03-20	ANSVARIG J.Gärde
Kartserie Kulturmiljö Kartblad 13 av 13	
KOORDINATSYSTEM Plan: SWEREF99 TM Höjd: RH2000	UNDERLAG © Metria © Lantmäteriet
SKALA 1:10 000 (A3)	NUMMER Bilaga 1.