Horndal-Långshyttan
Ombyggnation av ledning KL54 S1
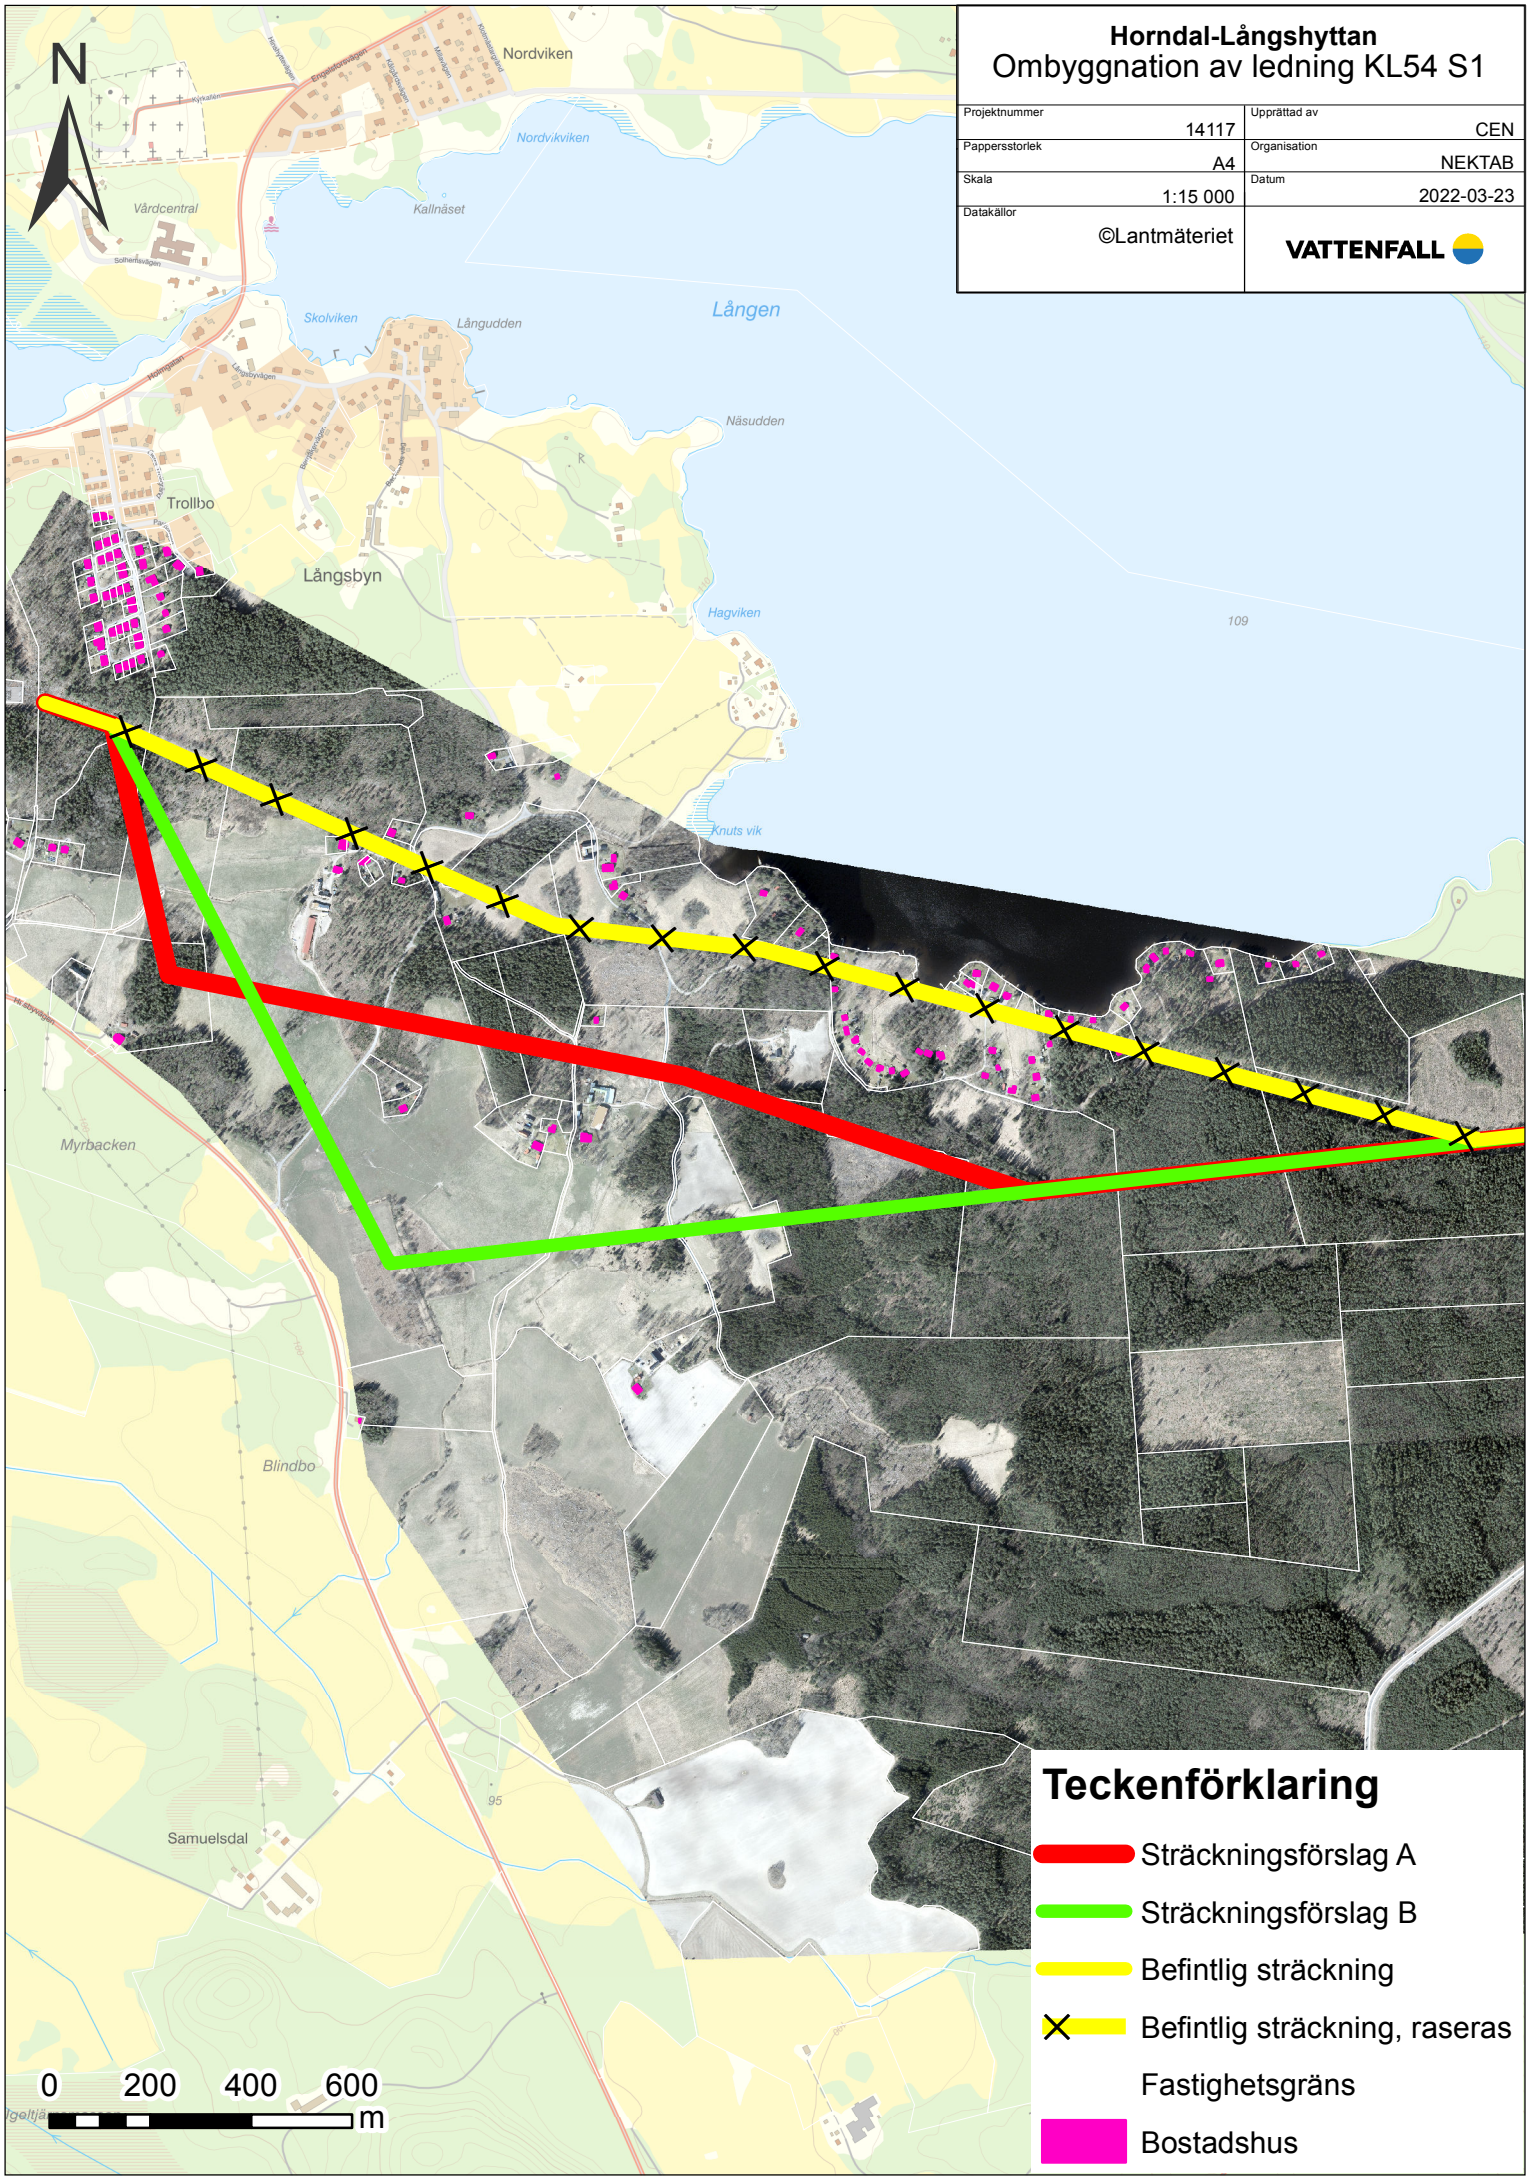
Projektnummer: 14117	Upprättad av: CEN
Pappersstorlek: A4	Organisation: NEKTAB
Skala: 1:15 000	Datum: 2022-03-23
Datakällor: ©Lantmäteriet	VATTENFALL