


Koncessionskarta

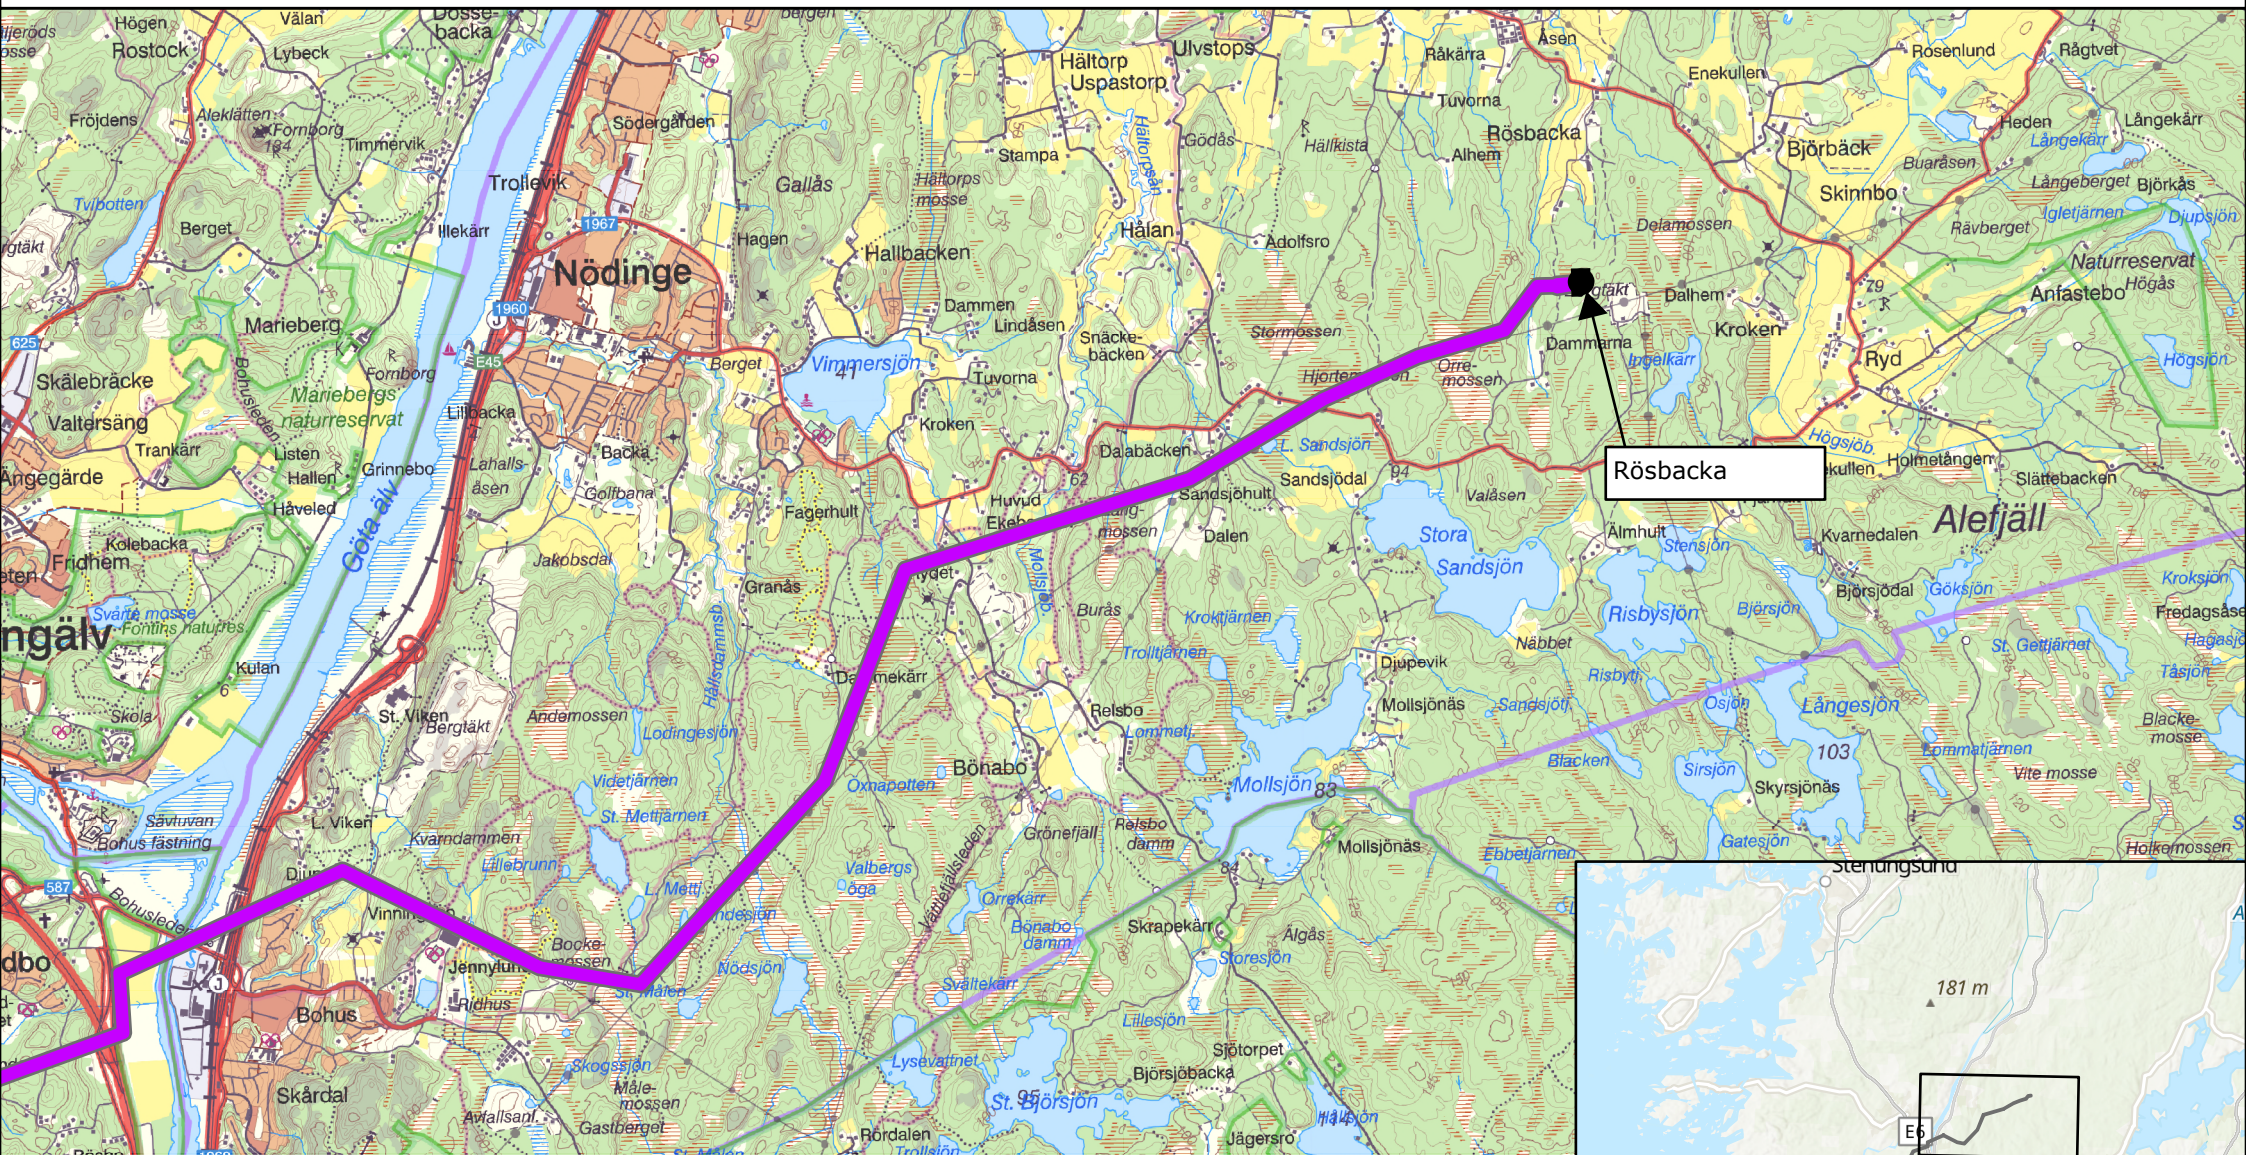

Rösbacka

Alefjäll

Teckenförklaring

- Stationsplats
- Koncessionslinje



Ny koncession luftledning, inom Göteborg och Ale Kommun		
Bilaga: 1	Skala: 1:50 000	Upprättad av: Oskar Lövbom
Projektnummer:	Pappersformat: A4	Företag/Organisation: Vattenfall Eldistribution AB
Ärendenummer:	Blad(totalt): 1(3)	Datum: 2025-07-03
Datakällor: Vattenfall Eldistribution AB, ESRI, Lantmäteriet		VATTENFALL

