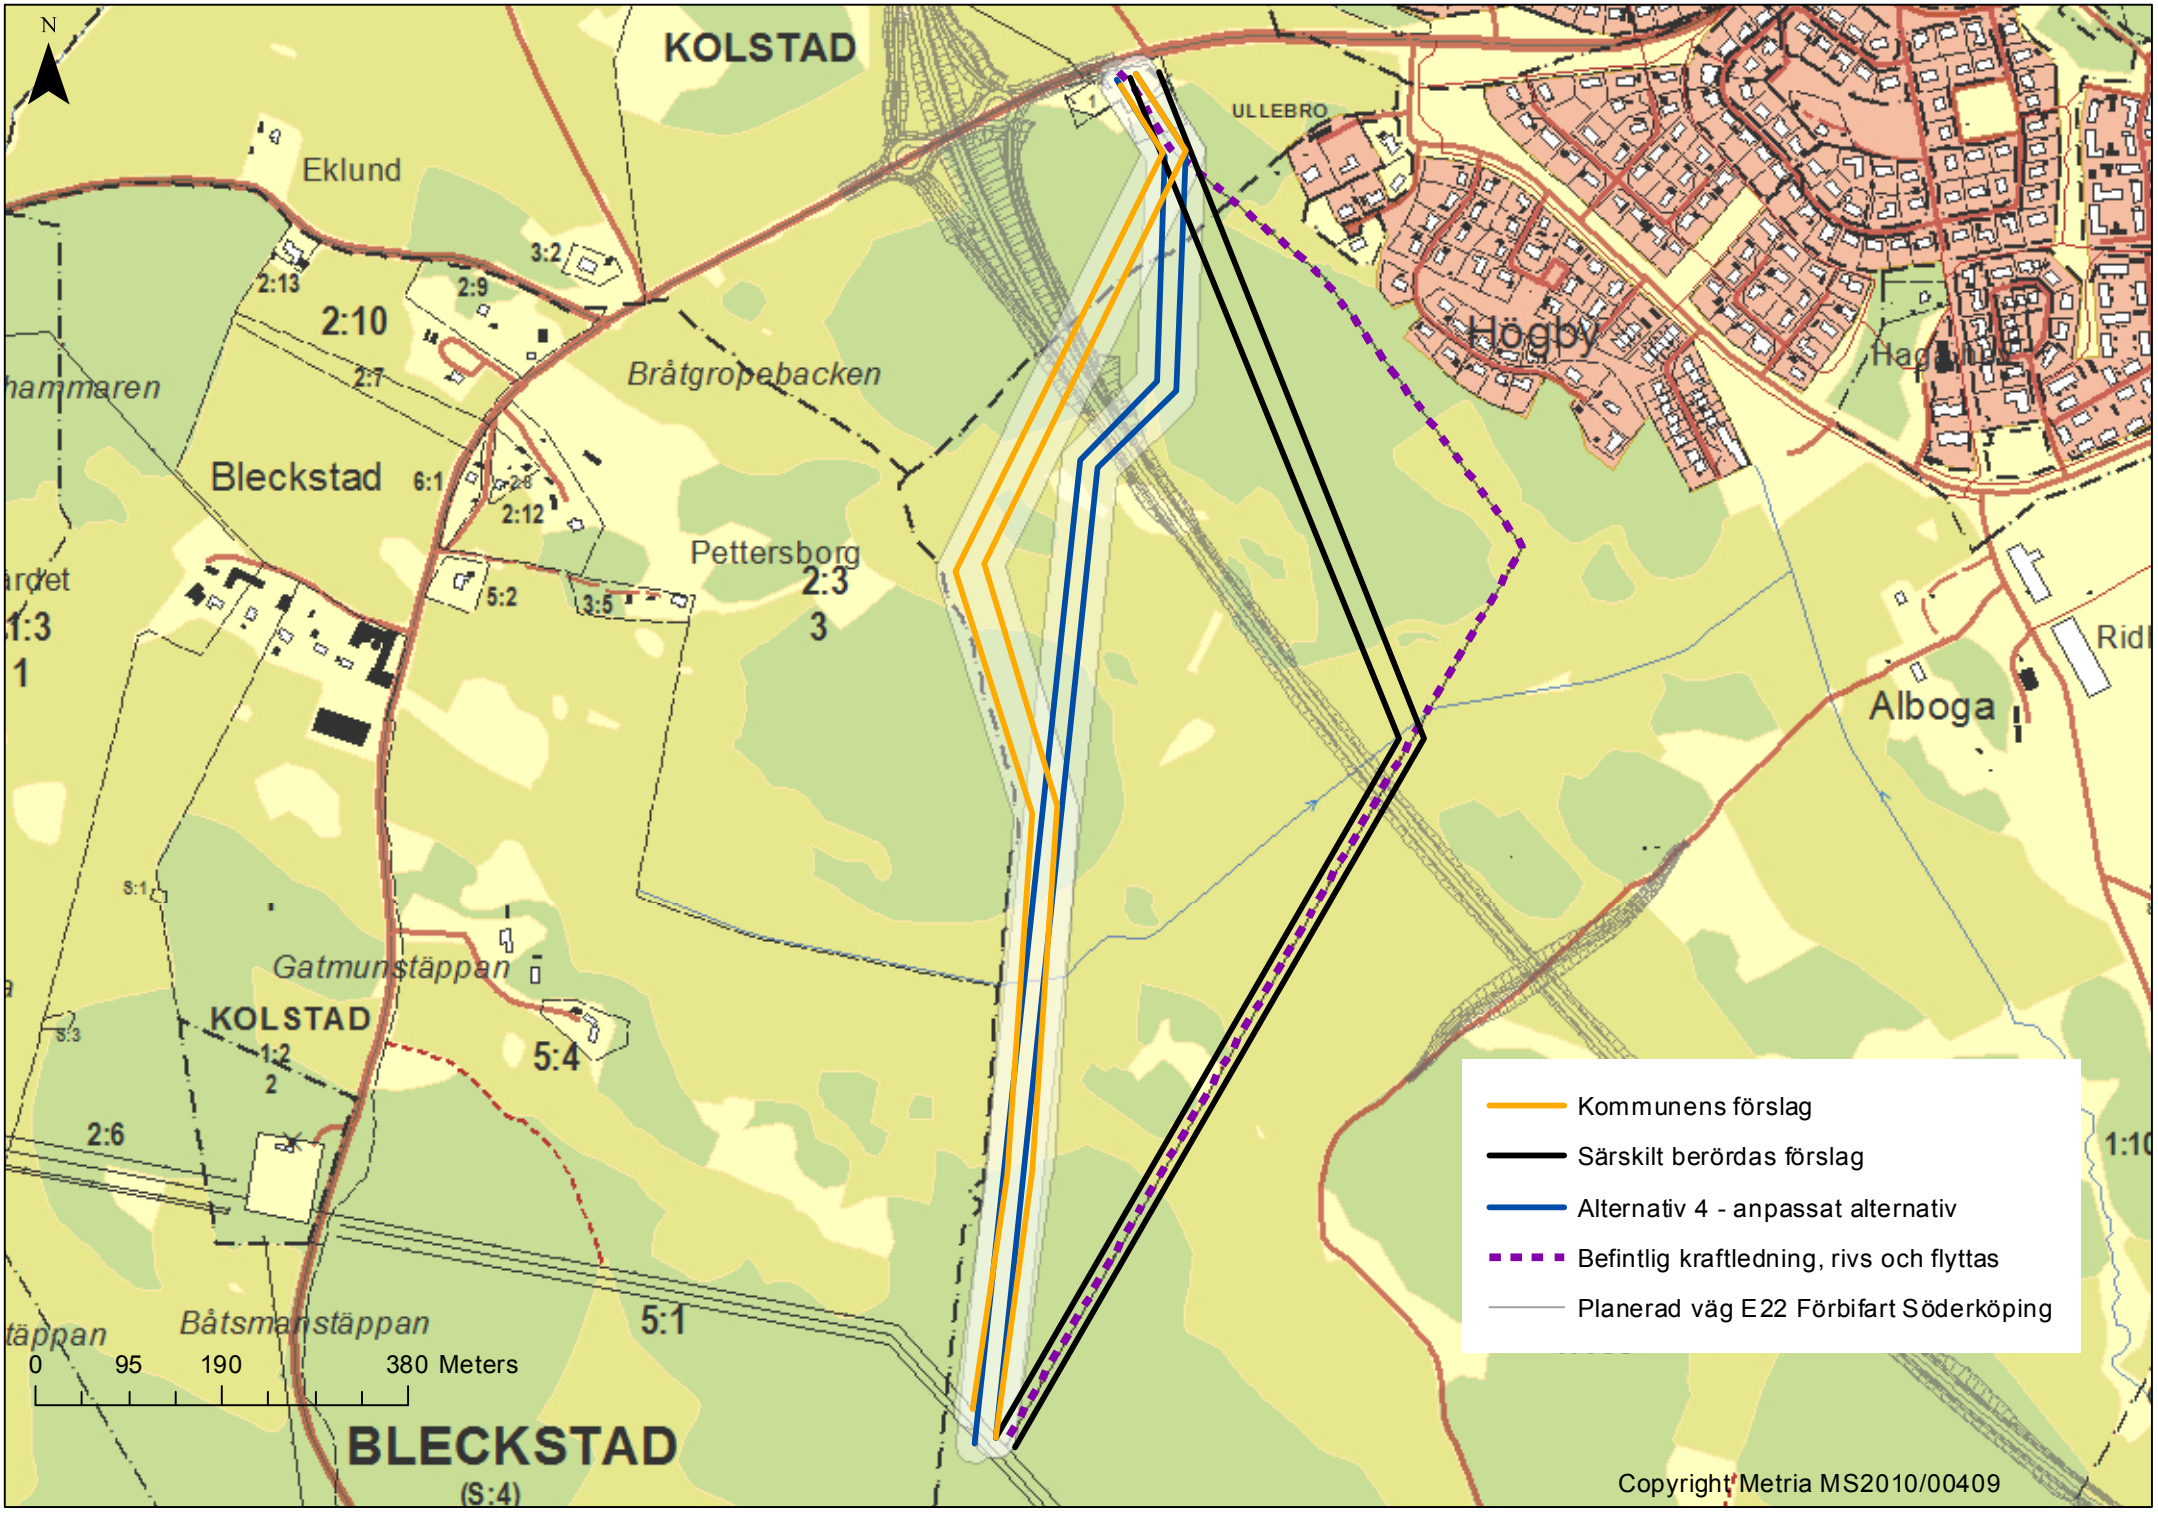
N
KOLSTAD
ULLEBRO
Eklund
3:2
2:13
2:9
2:10
2:7
Bråtgropebacken
Bleckstad
6:1
2:8
2:12
Pettersborg
2:3
3
5:2
3:5
Högby
Alboga
Gatmunstäppan
KOLSTAD
1:2
2
5:4
2:6
Båtsmanstäppan
5:1
BLECKSTAD
(S:4)
0 95 190 380 Meters
Kommunens förslag
Särskilt berördas förslag
Alternativ 4 - anpassat alternativ
Befintlig kraftledning, rivs och flyttas
Planerad väg E22 Förbifart Söderköping
Copyright Metria MS2010/00409