



### Teckenförklaring

#### Delsträcka

- 5c
- 5d
- Tidigare samrätta sträckningsalternativ

### Förstärkning av 45 kV-ledningsnät i Västerbottens inland DIKANÄS - HENRIKSFJÄLL

Projektnummer	14694	Upprättad av	CEN
Papperstorlek	A4	Organisation	NEKTAB
Skala	1:14 420	Datum	2023-11-23
Datakällor	@Lantmäteriet		sida 1/4

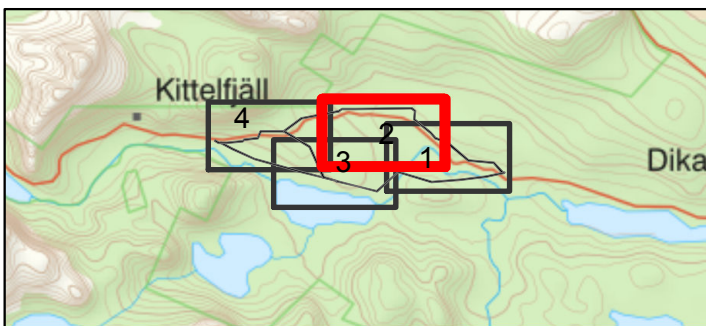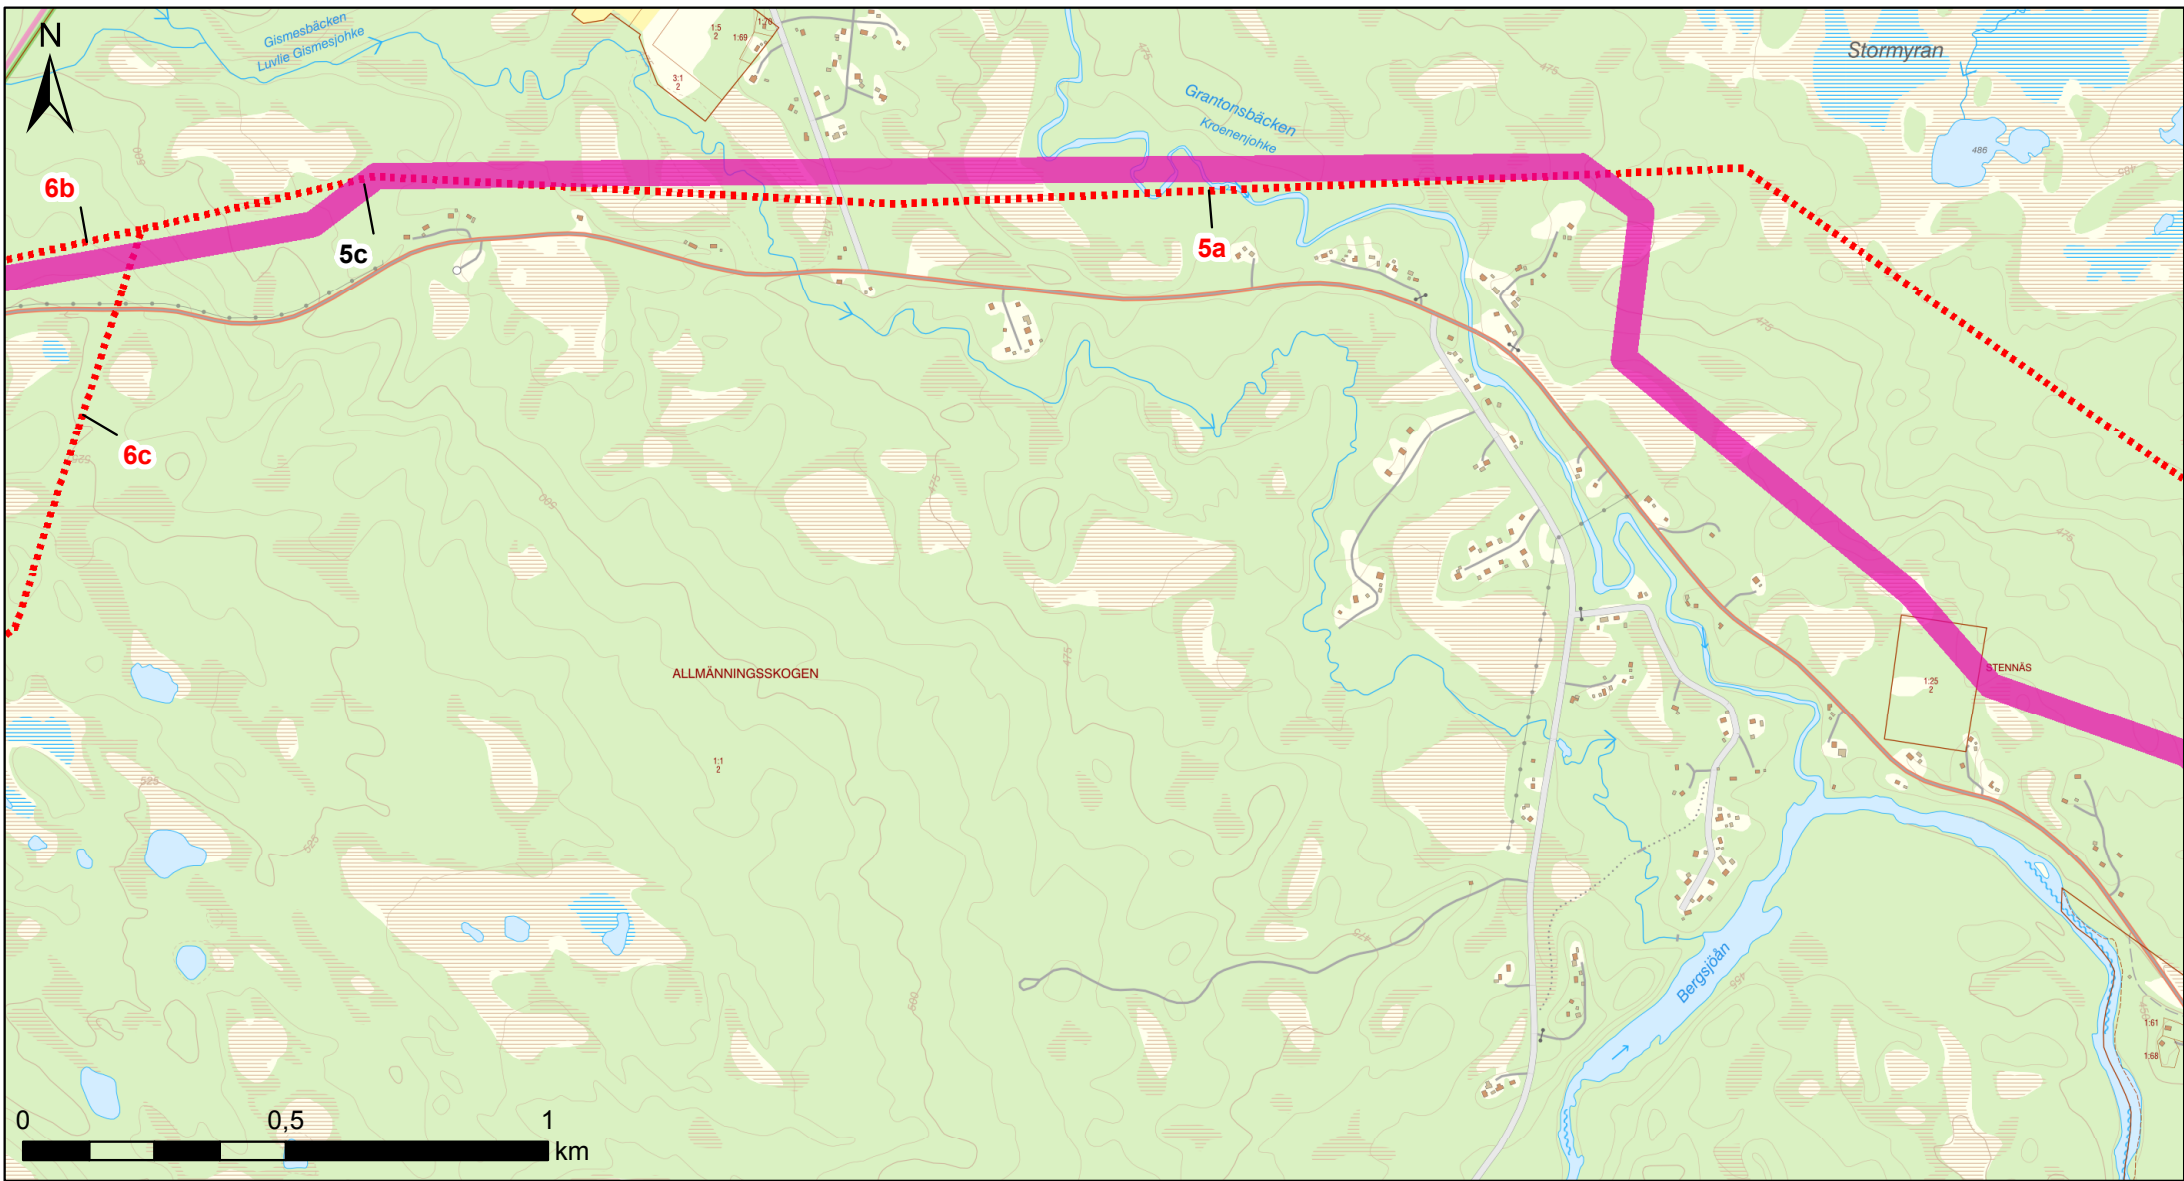



### Teckenförklaring

#### Delsträcka

- 5c
- Tidigare samradda sträckningsalternativ

### Förstärkning av 45 kV-ledningsnät i Västerbottens inland DIKANÄS - HENRIKSFJÄLL

Projektnummer	14694	Upprättad av	CEN
Papperstorlek	A4	Organisation	NEKTAB
Skala	1:14 420	Datum	2023-11-23
Datakällor	@Lantmäteriet		sida 2/4

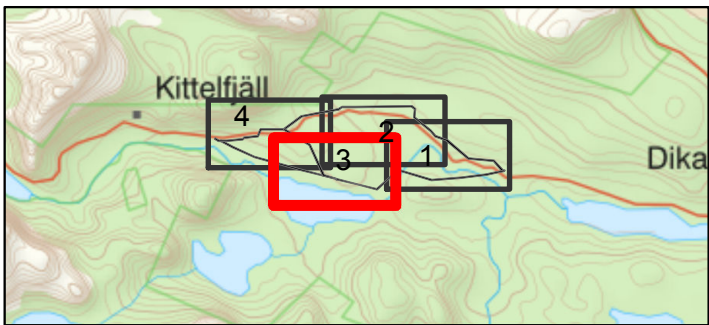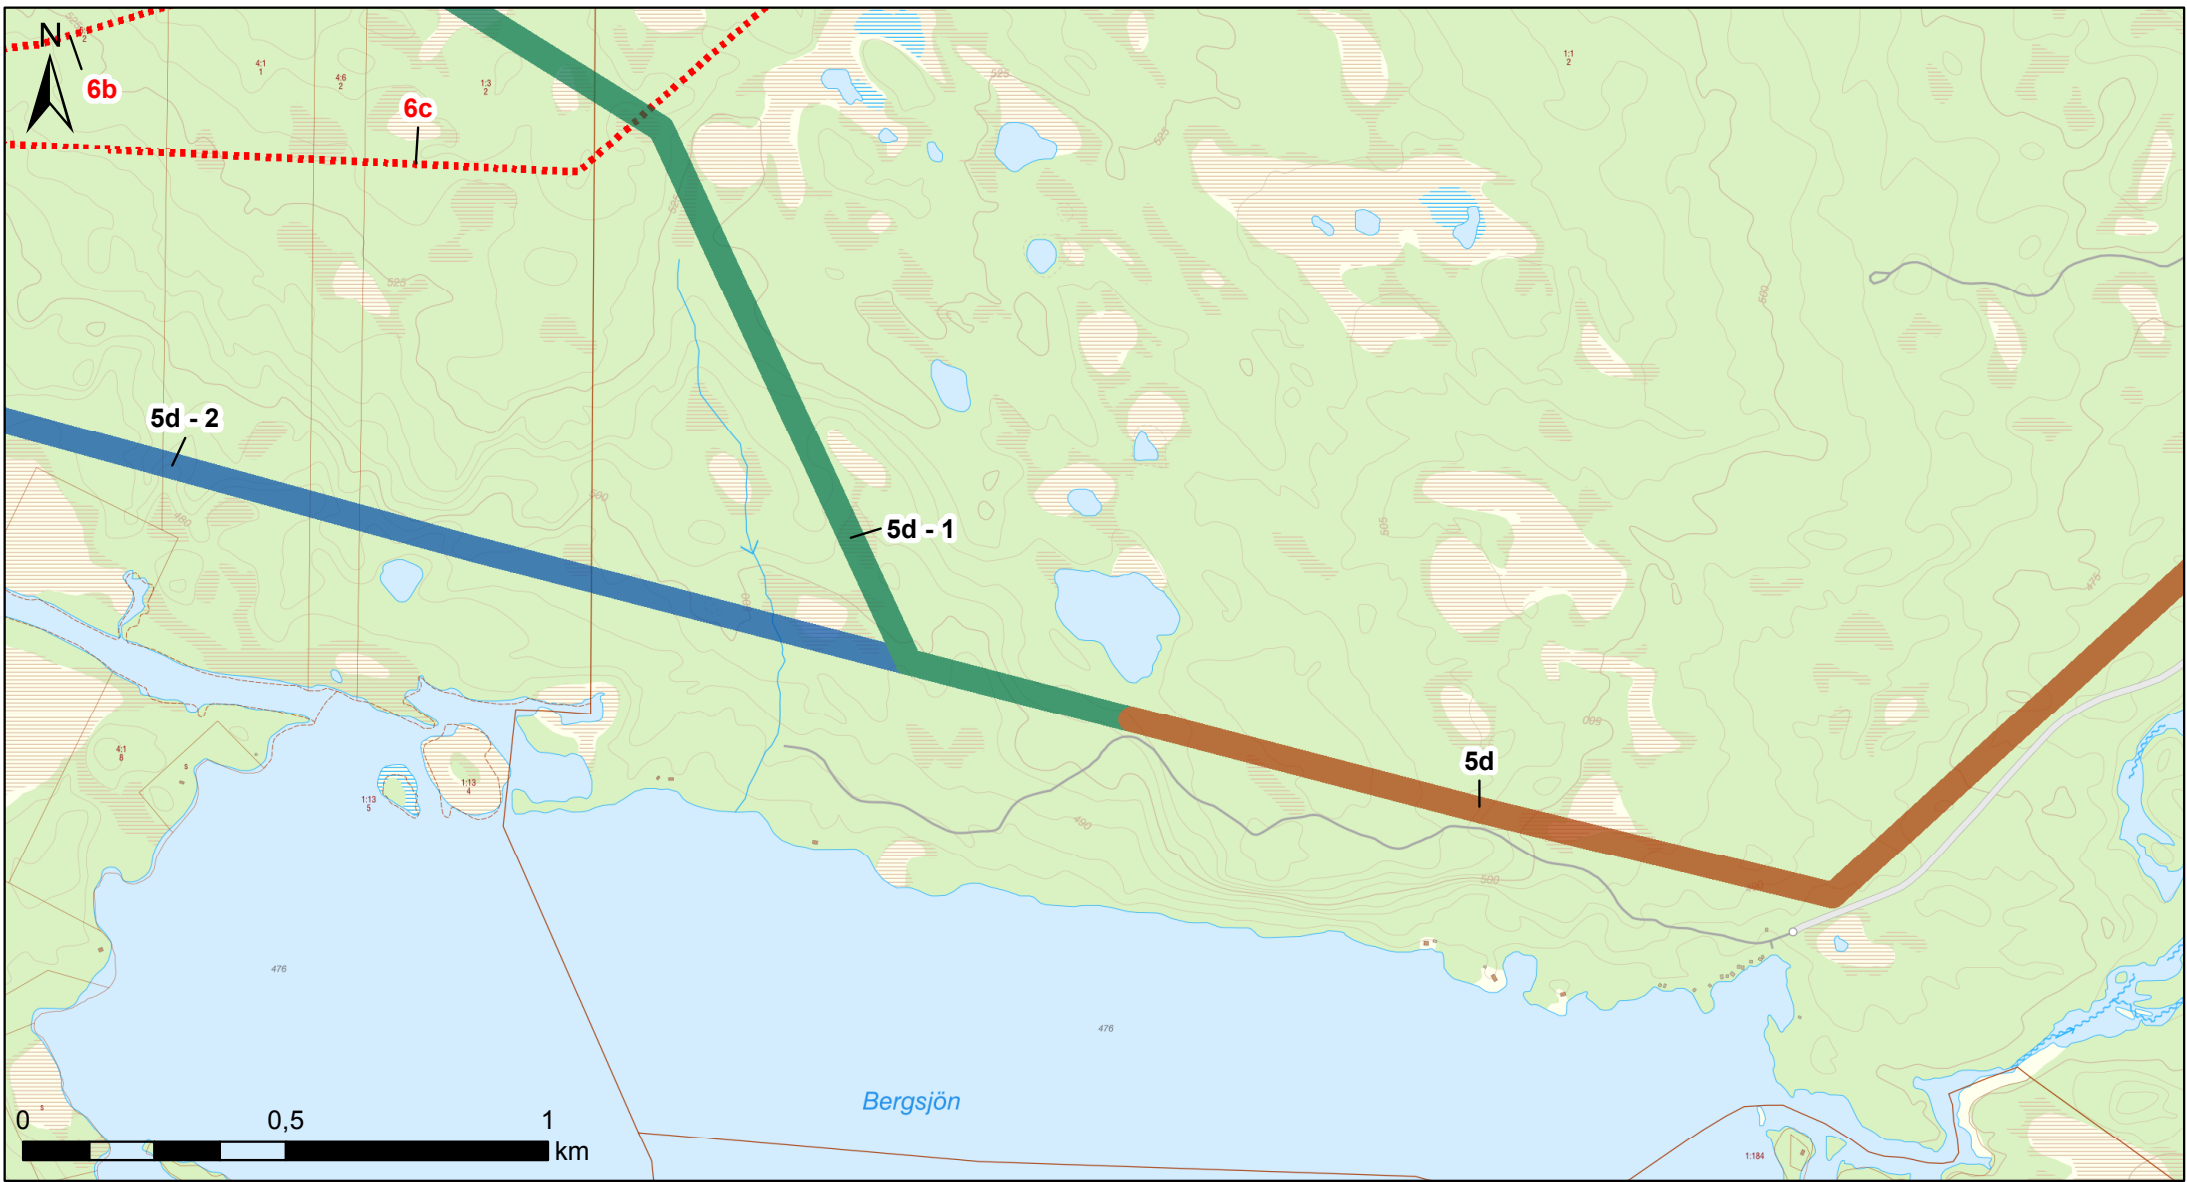



**Teckenförklaring**

**Delsträcka**

- 5d
- 5d - 1
- 5d - 2
- Tidigare samradda sträckningsalternativ

**Förstärkning av 45 kV-ledningsnät i  
Västerbottens inland  
DIKANÄS - HENRIKSFJÄLL**

Projektnummer	14694	Upprättad av	CEN
Papperstorlek	A4	Organisation	NEKTAB
Skala	1:14 420	Datum	2023-11-23
Datakällor	@Lantmäteriet		sida 3/4

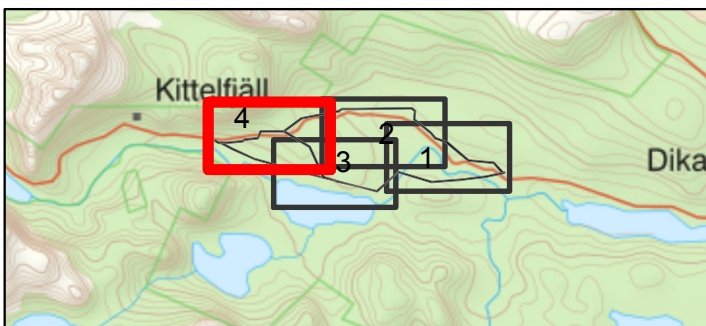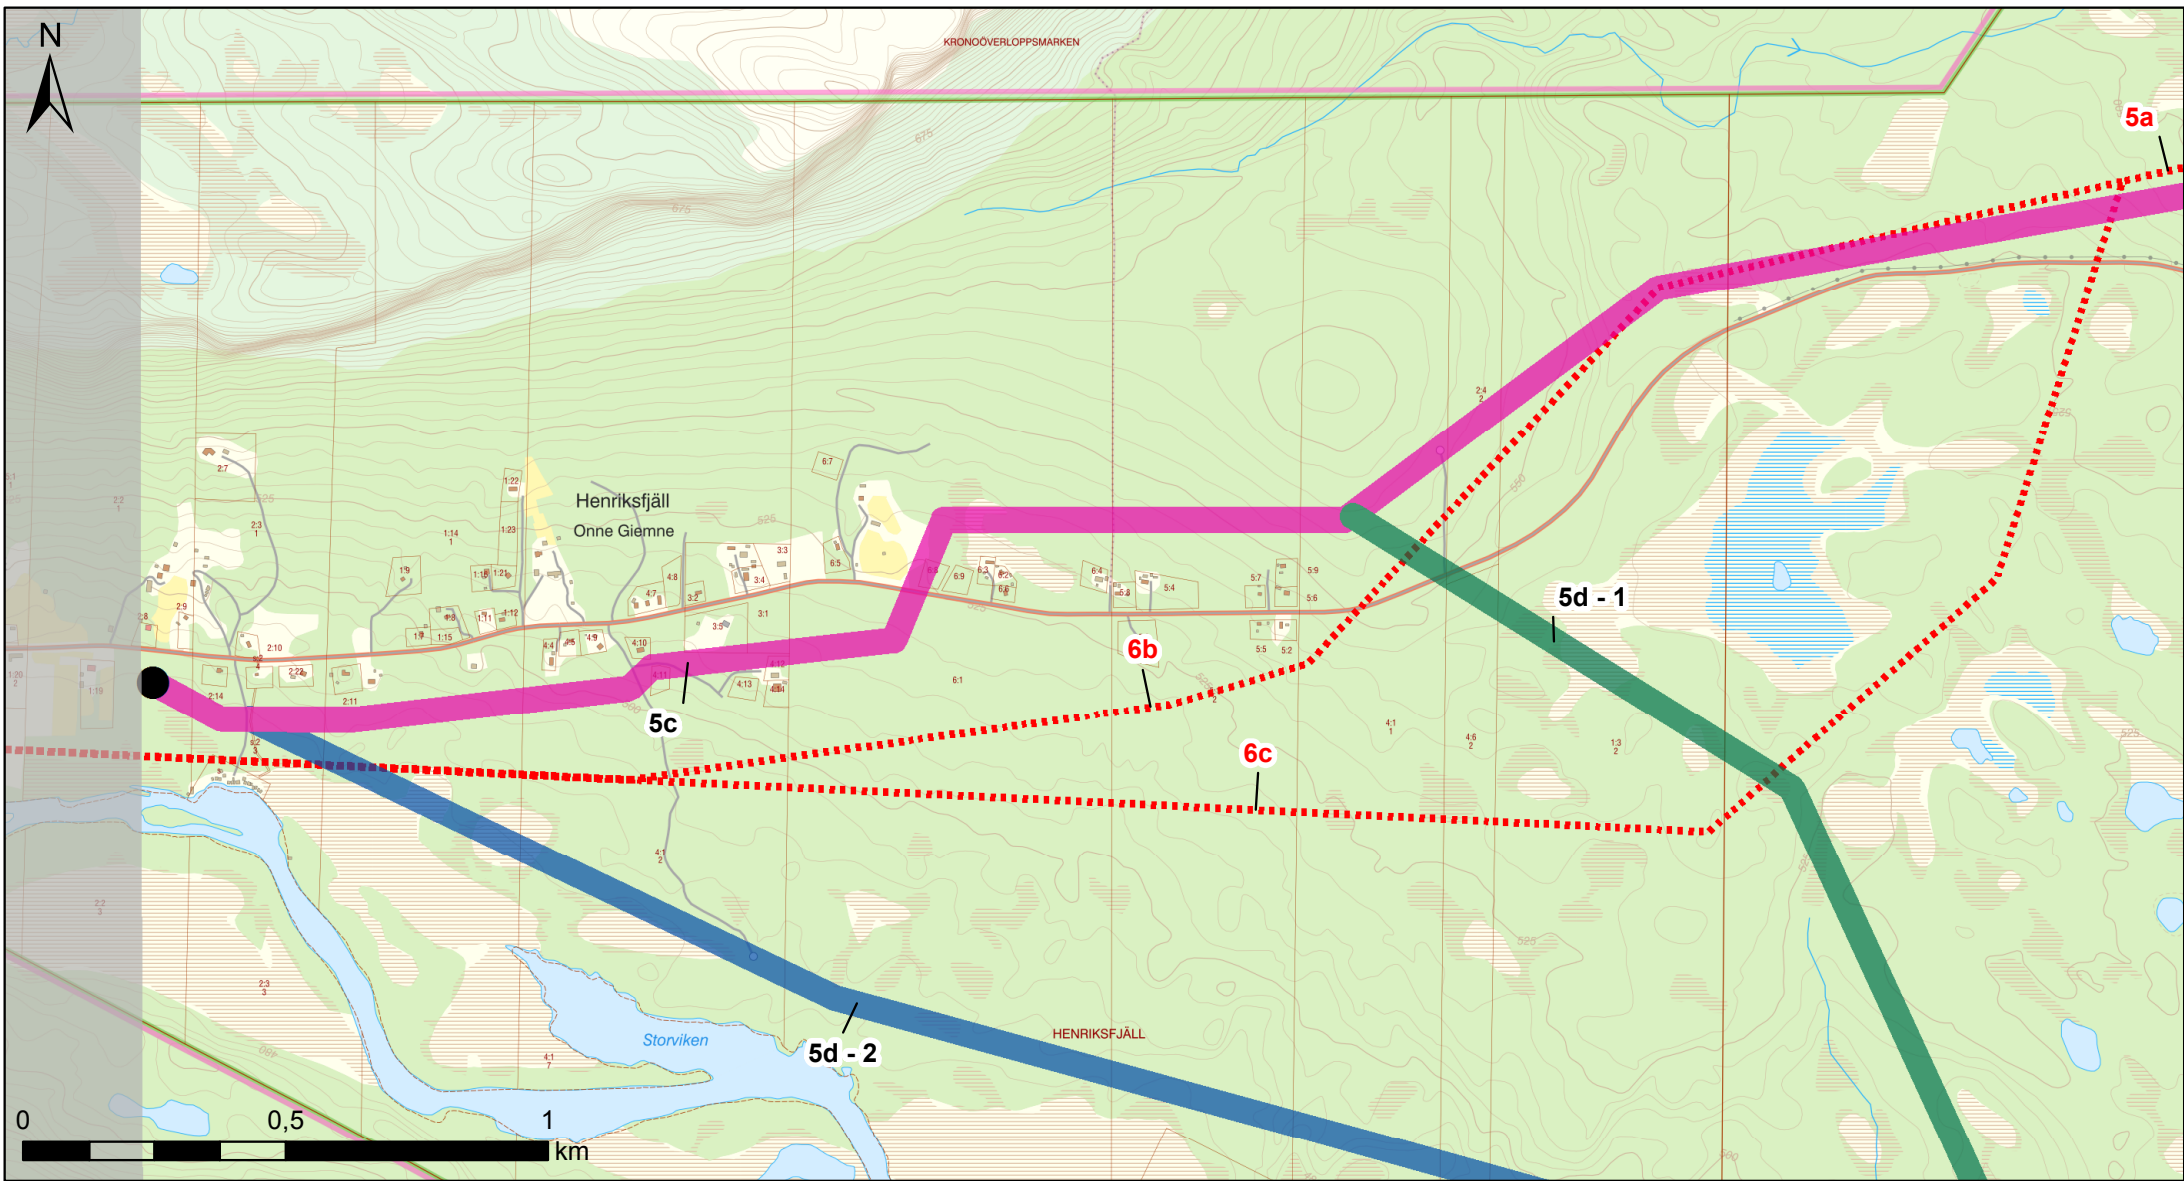

### Teckenförklaring

● Planerad station

### Delsträcka

5c

5d - 1

5d - 2

..... Tidigare samradda sträckningsalternativ

### Förstärkning av 45 kV-ledningsnät i Västerbottens inland DIKANÄS - HENRIKFSJÄLL

Projektnummer	14694	Upprättad av	CEN
Papperstorlek	A4	Organisation	NEKTAB
Skala	1:14 420	Datum	2023-11-23
Datakällor	@Lantmäteriet		sida 4/4