



Station Kolbotten

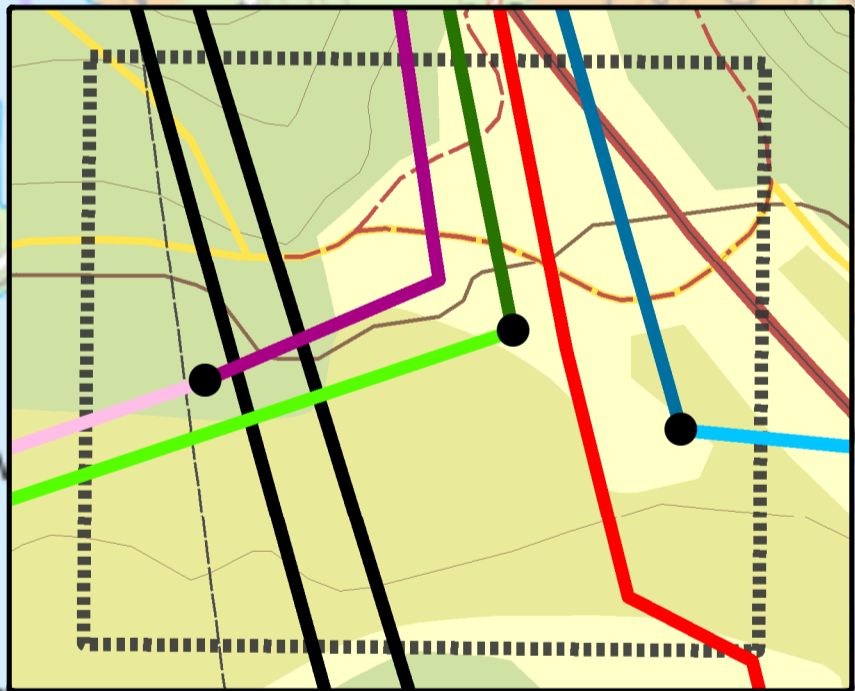

Bilaga 2a
Ombyggda ledningar Kolbotten-Gärtuna

- ⬜ Avgrenningsområde Gärtuna
- Anslutningspunkter
- L1 ombyggd, 130 kV
- L1 befintlig kvarstår
- L2 ombyggd, 130 kV
- L2 befintlig kvarstår
- L3 ombyggd, 130 kV
- L4 ombyggd, 70 kV
- L4 befintlig kvarstår
- Svenska kraftnäts ledningar

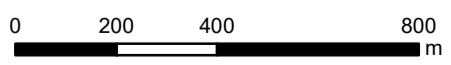

Vattenfall Eldistribution AB
SWECO Sverige AB/SEELHG
Uppdragsnr: 30004313-007
Datum: 2021-09-13
Skala: 1:15 000 (A3)

L1 mot Södertälje

Avgrenningsområde Gärtuna

L2 mot station Scania

L4 mot Riksten

L3 mot Nynäshamn