


Omlokalisering av 40 kV kraftledning norr om Sjösa i Nyköping kommun, Södermanlands län.

Bilaga 1. Översiktskarta med stråkalternativ

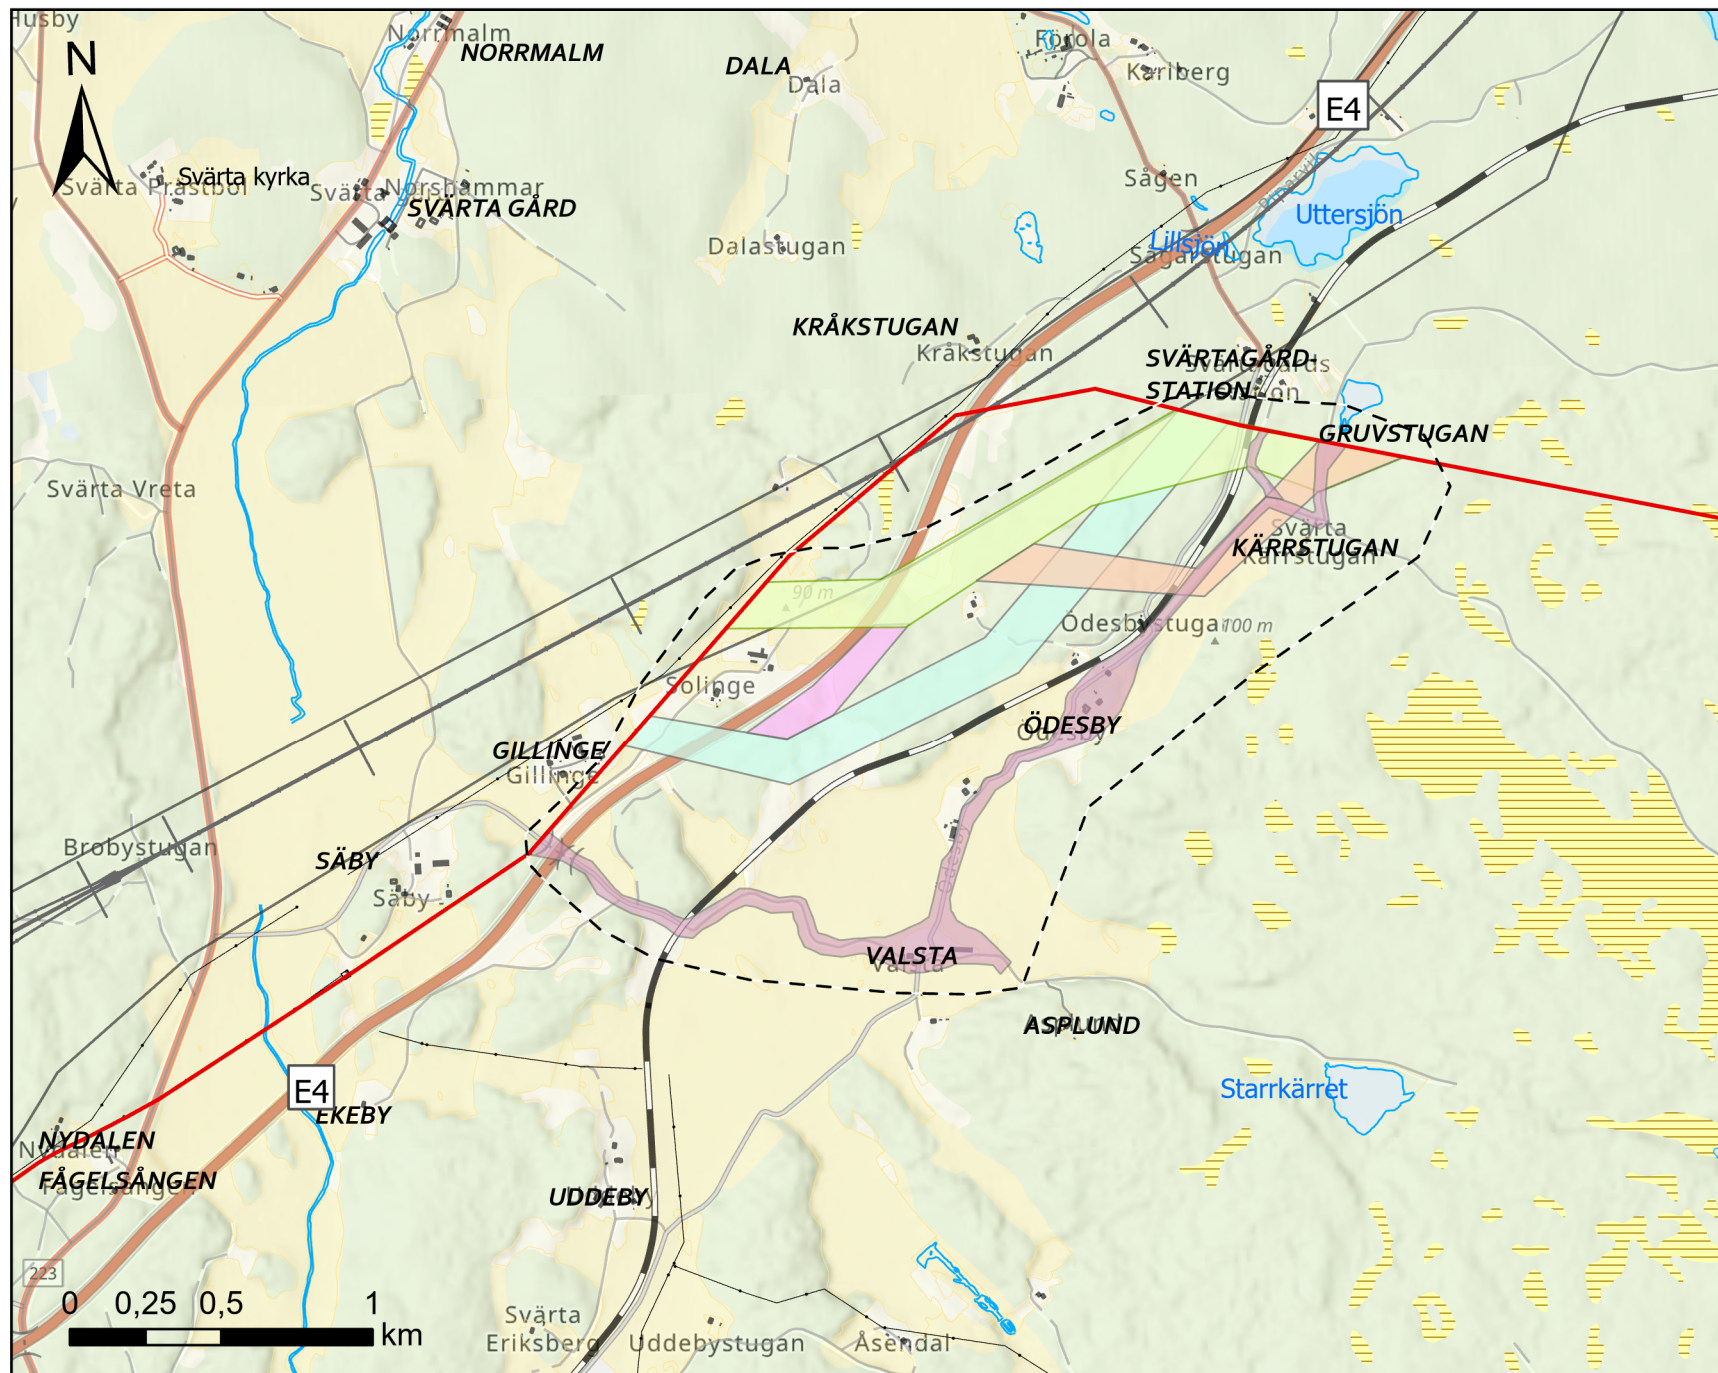

TECKENFÖRKLARING

PROJEKT

— Befintlig 40 kV luftledning, ML818

□ Utredningsområde

Luftledningsalternativ

□ Stråkalternativ A

□ Stråkalternativ B

□ Stråkalternativ C

□ Stråkalternativ D

Markkabelalternativ

□ Stråkalternativ 1

OSTLÄNKEN (OLP3)

++ Planerad spårinje, OLP3

□ Korridor för den planerade Ostlänken

Skala	A4 1:25 000	Datum	2019-12-12
Dok id	Stråkalt.	Ref sys	Sweref 99TM
AFRY	Sign	Uppdrag nr	6175528
	AKT		